


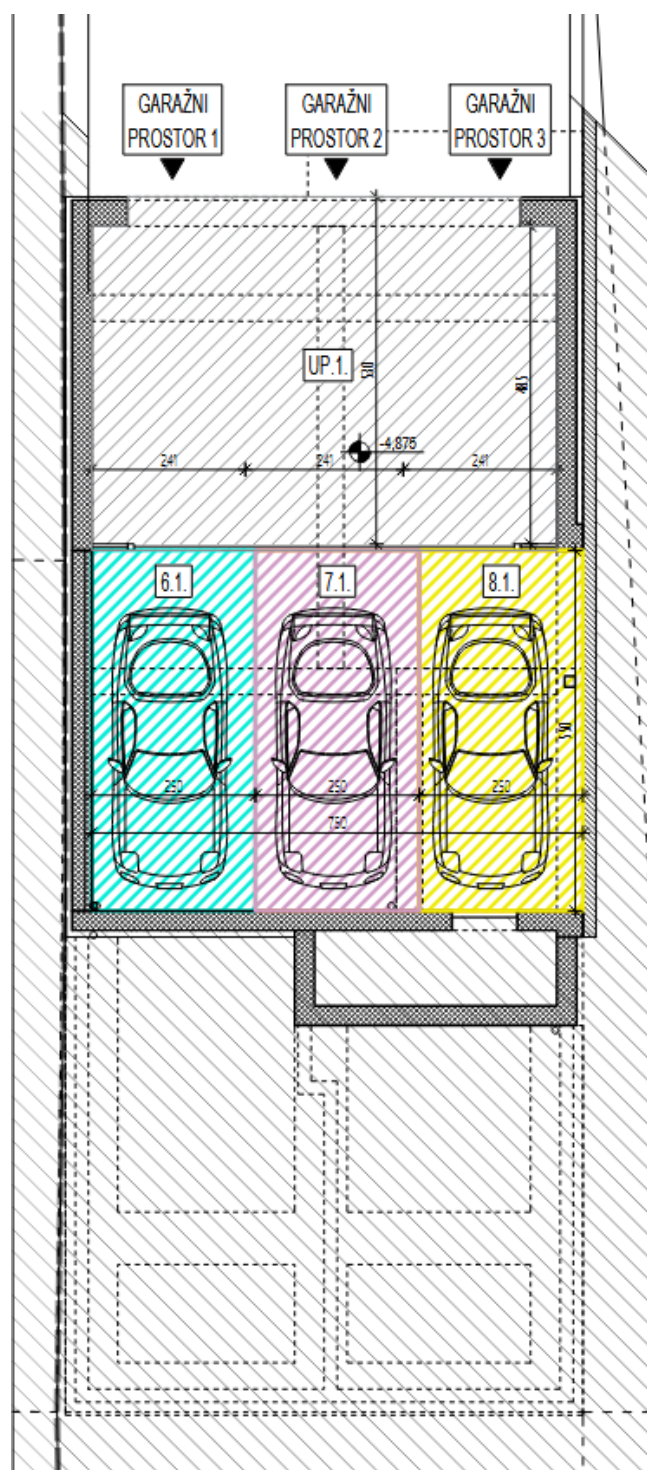

ETAŽA PODRUM

OZNAKA PROSTOR STVARNA POV. KOEF. NKP

PARKIRNI PROSTOR U PODRUMU ZGRADE

GARAŽNI PROSTOR 1

6.1.	G1	13.75 m²	0,6	8.25 m²
------	----	----------	-----	---------

GARAŽNI PROSTOR 2

7.1.	G2	13.75 m²	0,6	8.25 m²
------	----	----------	-----	---------

GARAŽNI PROSTOR 3

8.1.	G3	13.75 m²	0,6	8.25 m²
------	----	----------	-----	---------

ZAJEDNIČKI PROSTORI U PODRUMU ZGRADE

UP.1.	MANEVARSKI PROSTOR	37.85 m²		
-------	--------------------	----------	--	--