


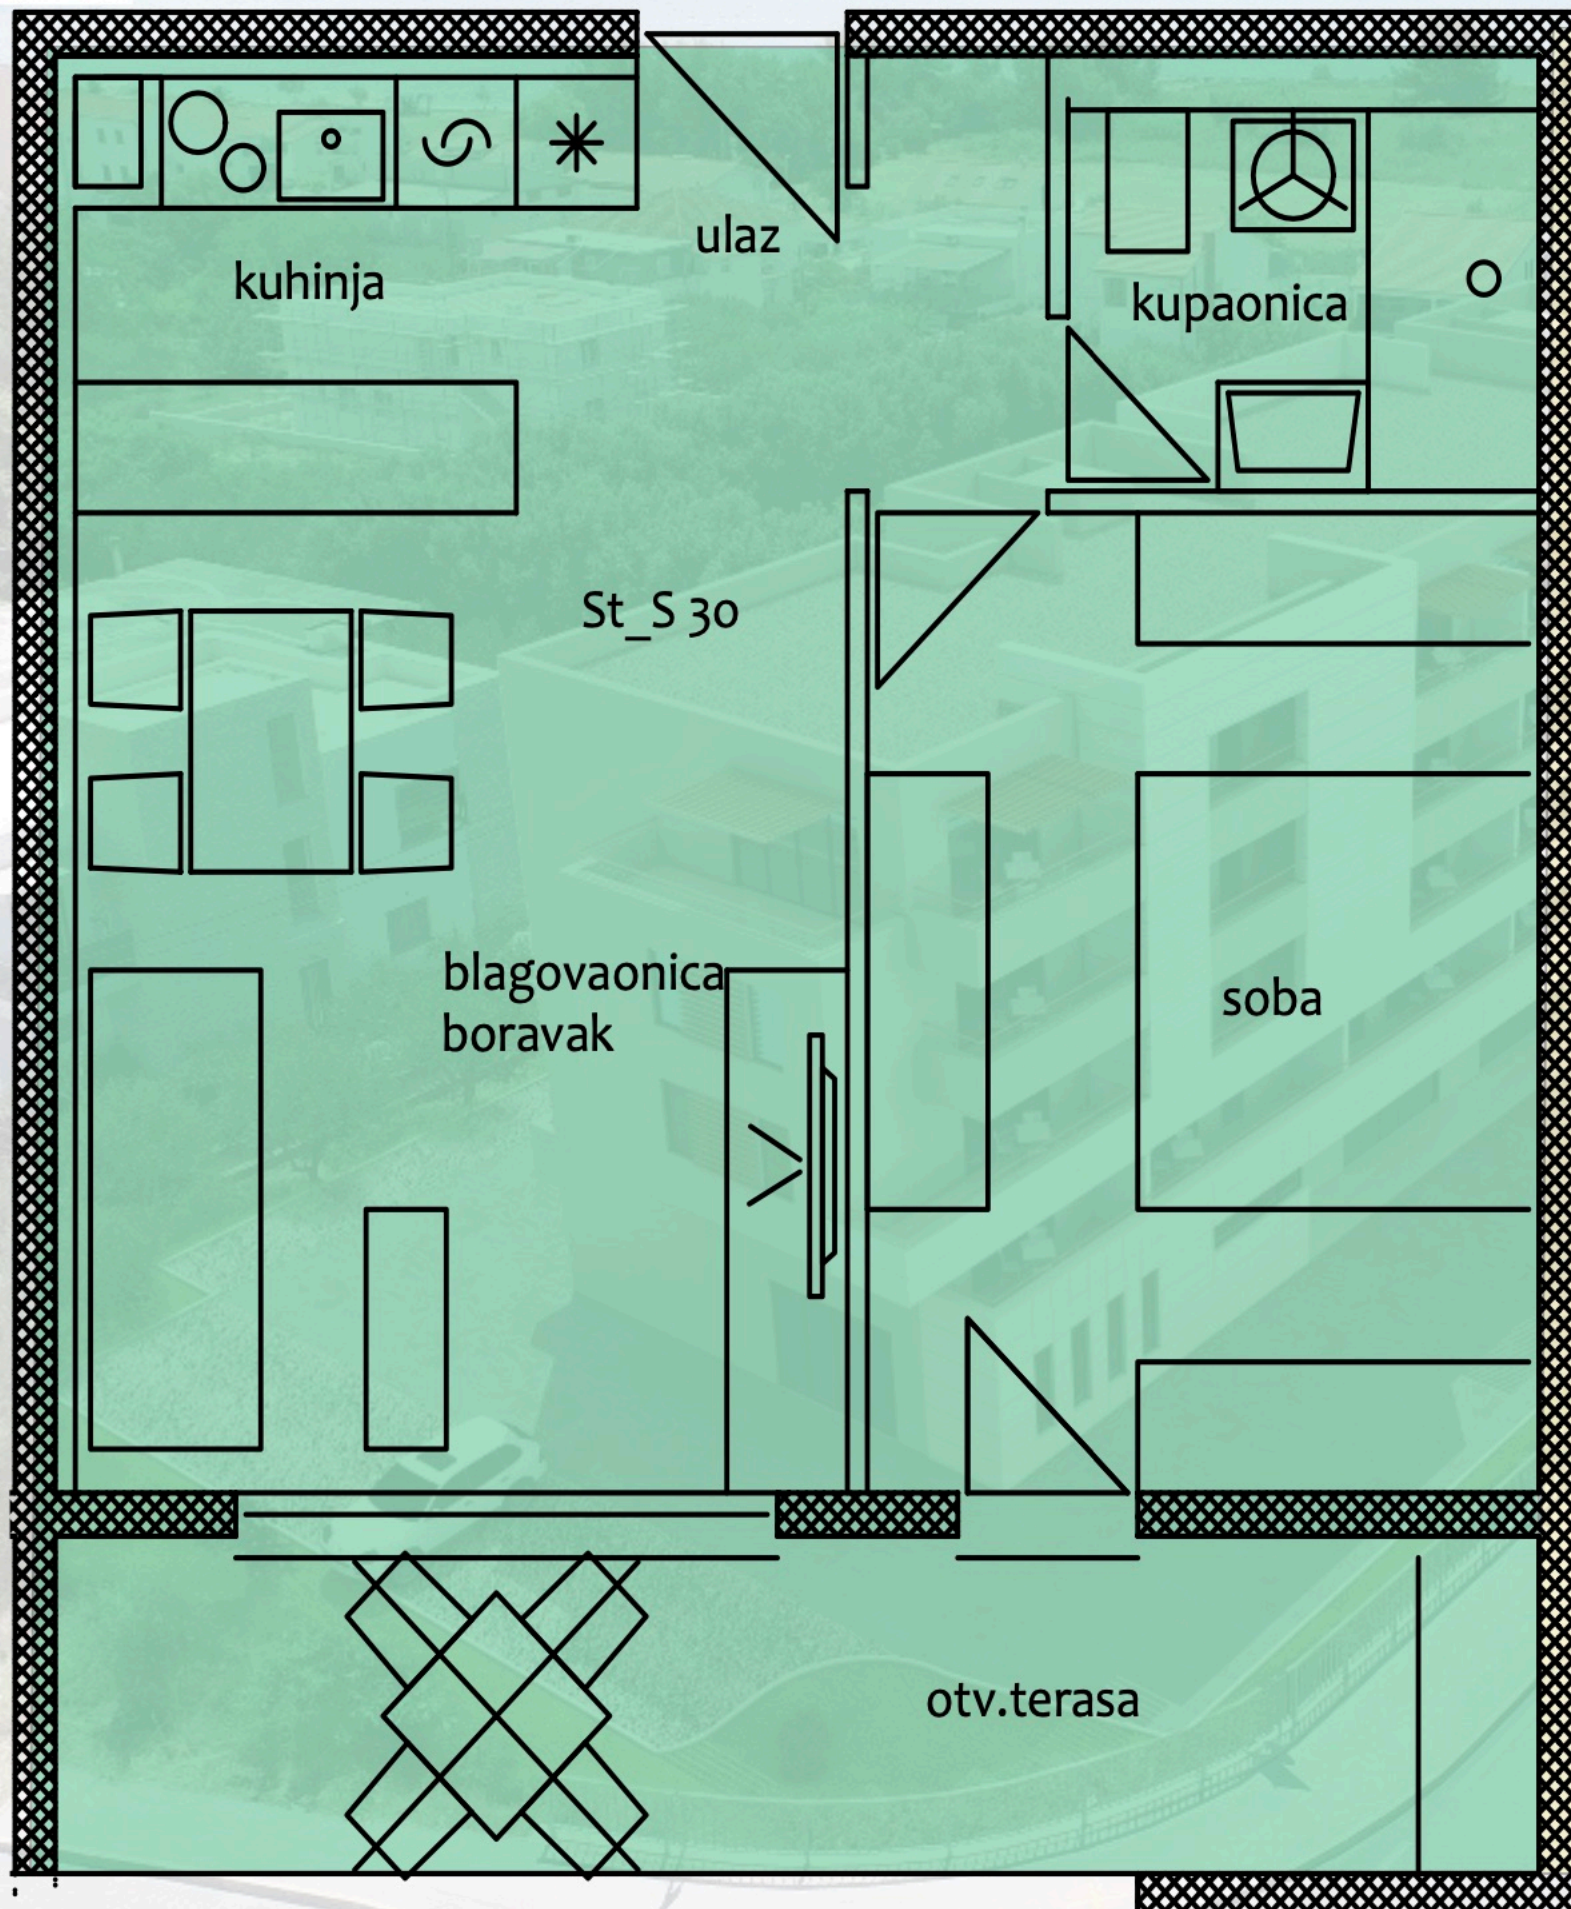

Oznaka stana - **S30**

Broj soba - 1

Etaža - 4. kat

Orijentacija - I/Z

	KOEF.	m ²
Predsoblje i kuhinja	1	9,75
Soba	1	15,05
Kupaonica	1	4,25
Blagovaona I dnevni boravak	1	17,35
ZATVORENI PROSTOR		46,40
Otv. terasa	0,25	2,70
UKUPNO		49,10

Napomena: kvadrature prostorija su projektantske I podliježu odstupanjima!