


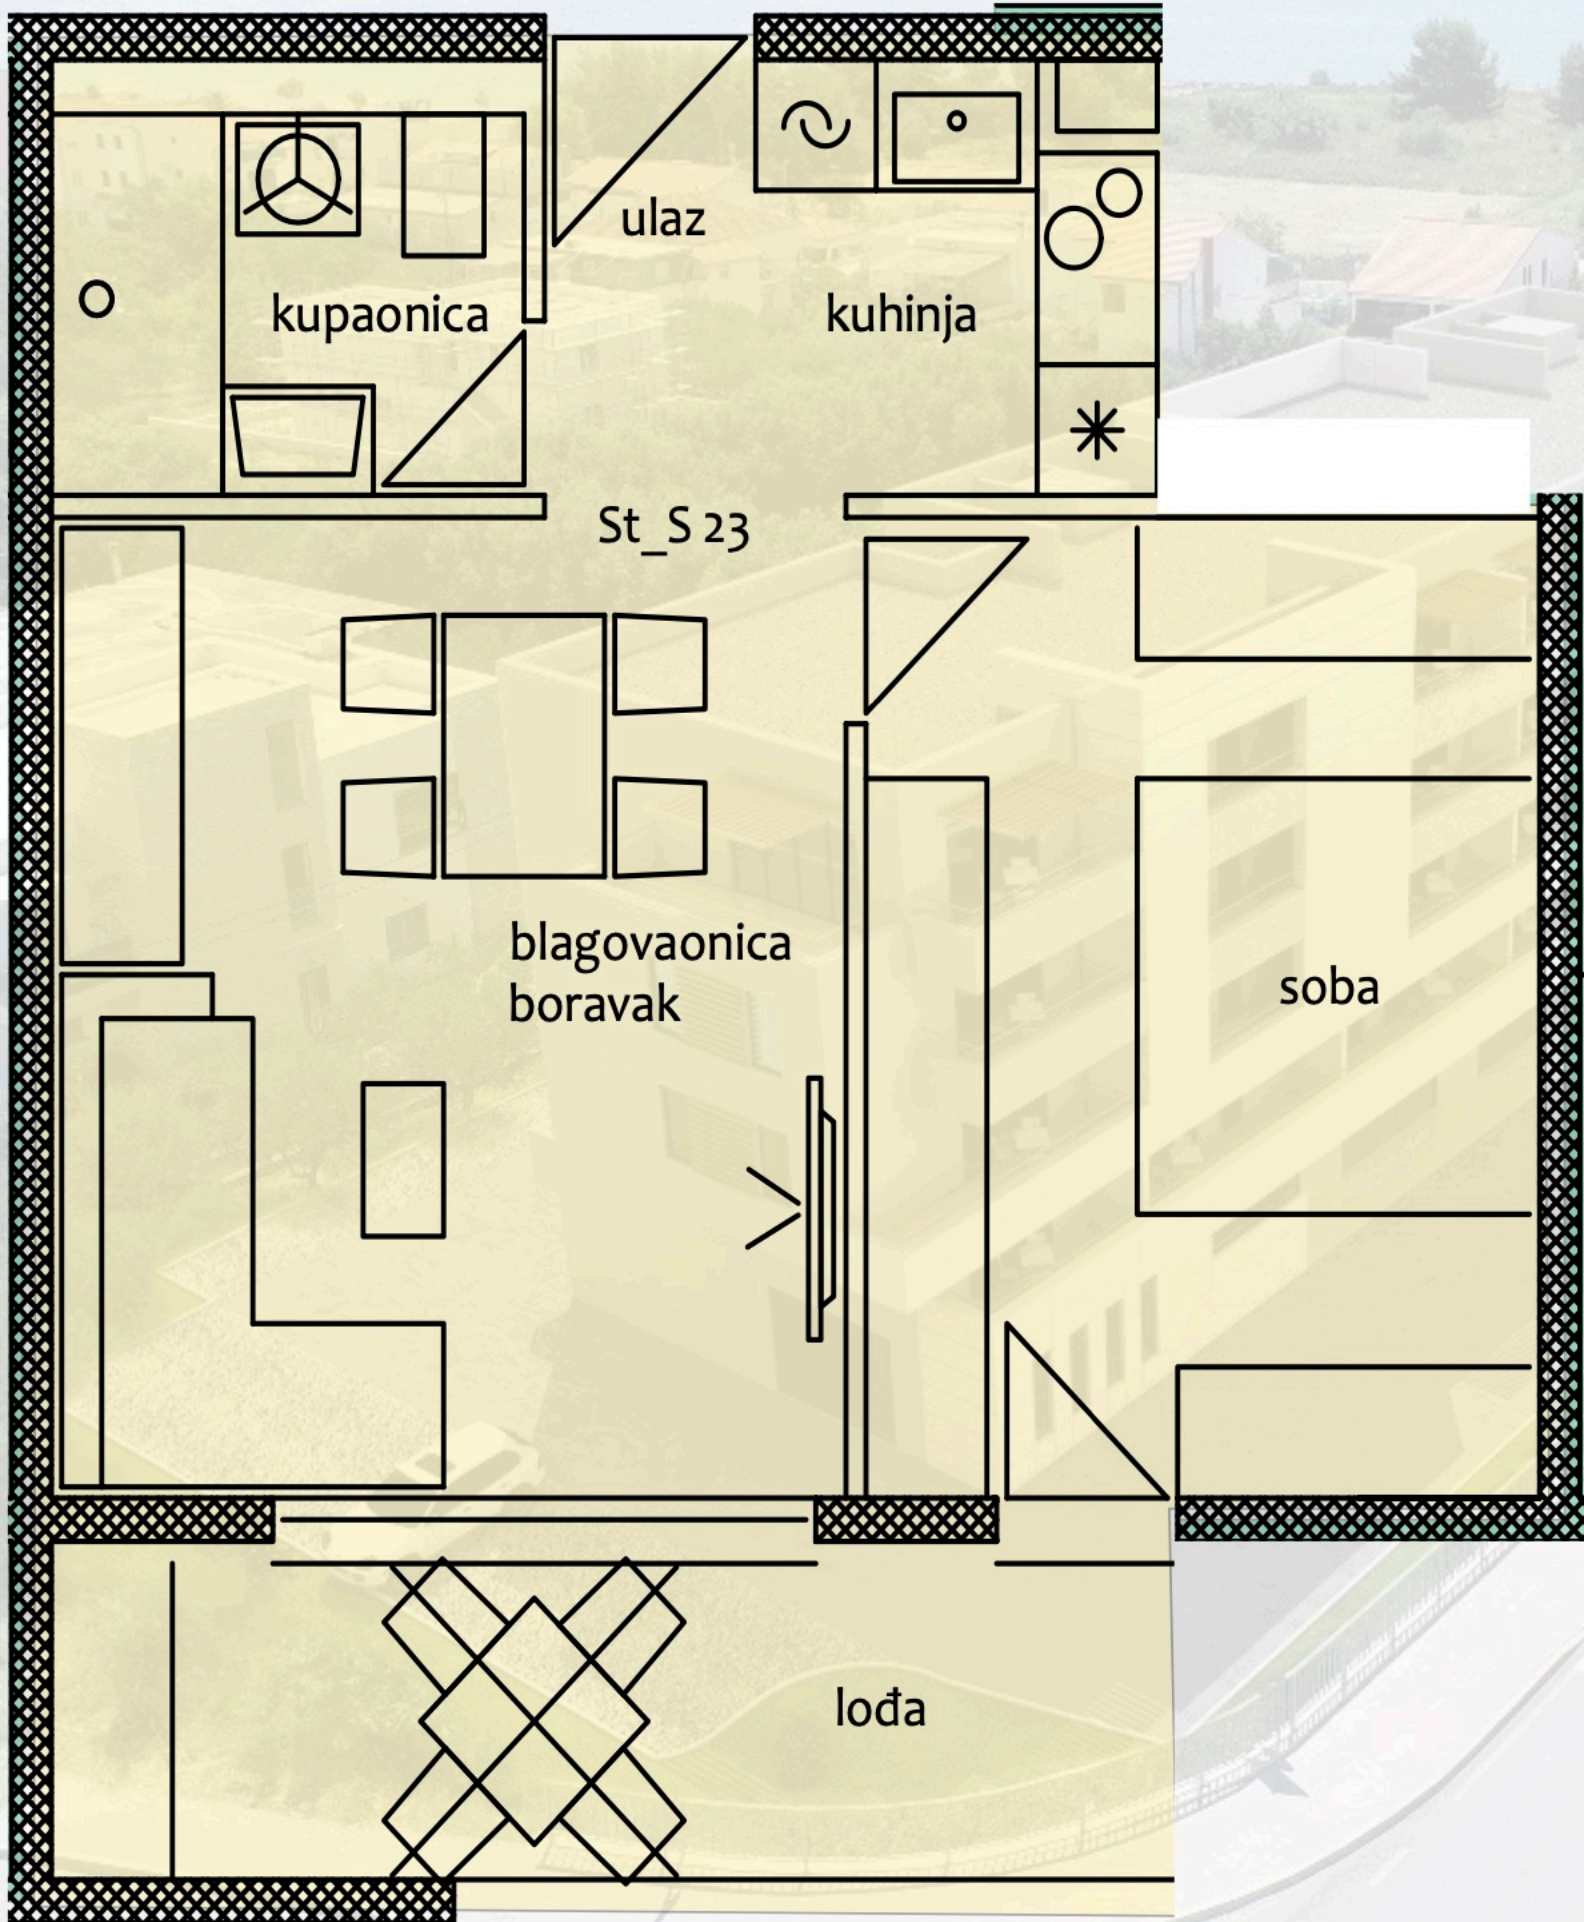

Oznaka stana - **S23**

Broj soba - 1

Etaža - 3. kat

Orijentacija - I/Z

	KOEF.	m ²
Predsoblje i kuhinja	1	6,25
Soba	1	15,05
Kupaonica	1	4,25
Blagovaona I dnevni boravak	1	17,80
ZATVORENI PROSTOR		43,35
Loda	0,75	6,10
UKUPNO		49,45

Napomena: kvadrature prostorija su projektantske I podliježu odstupanjima!