


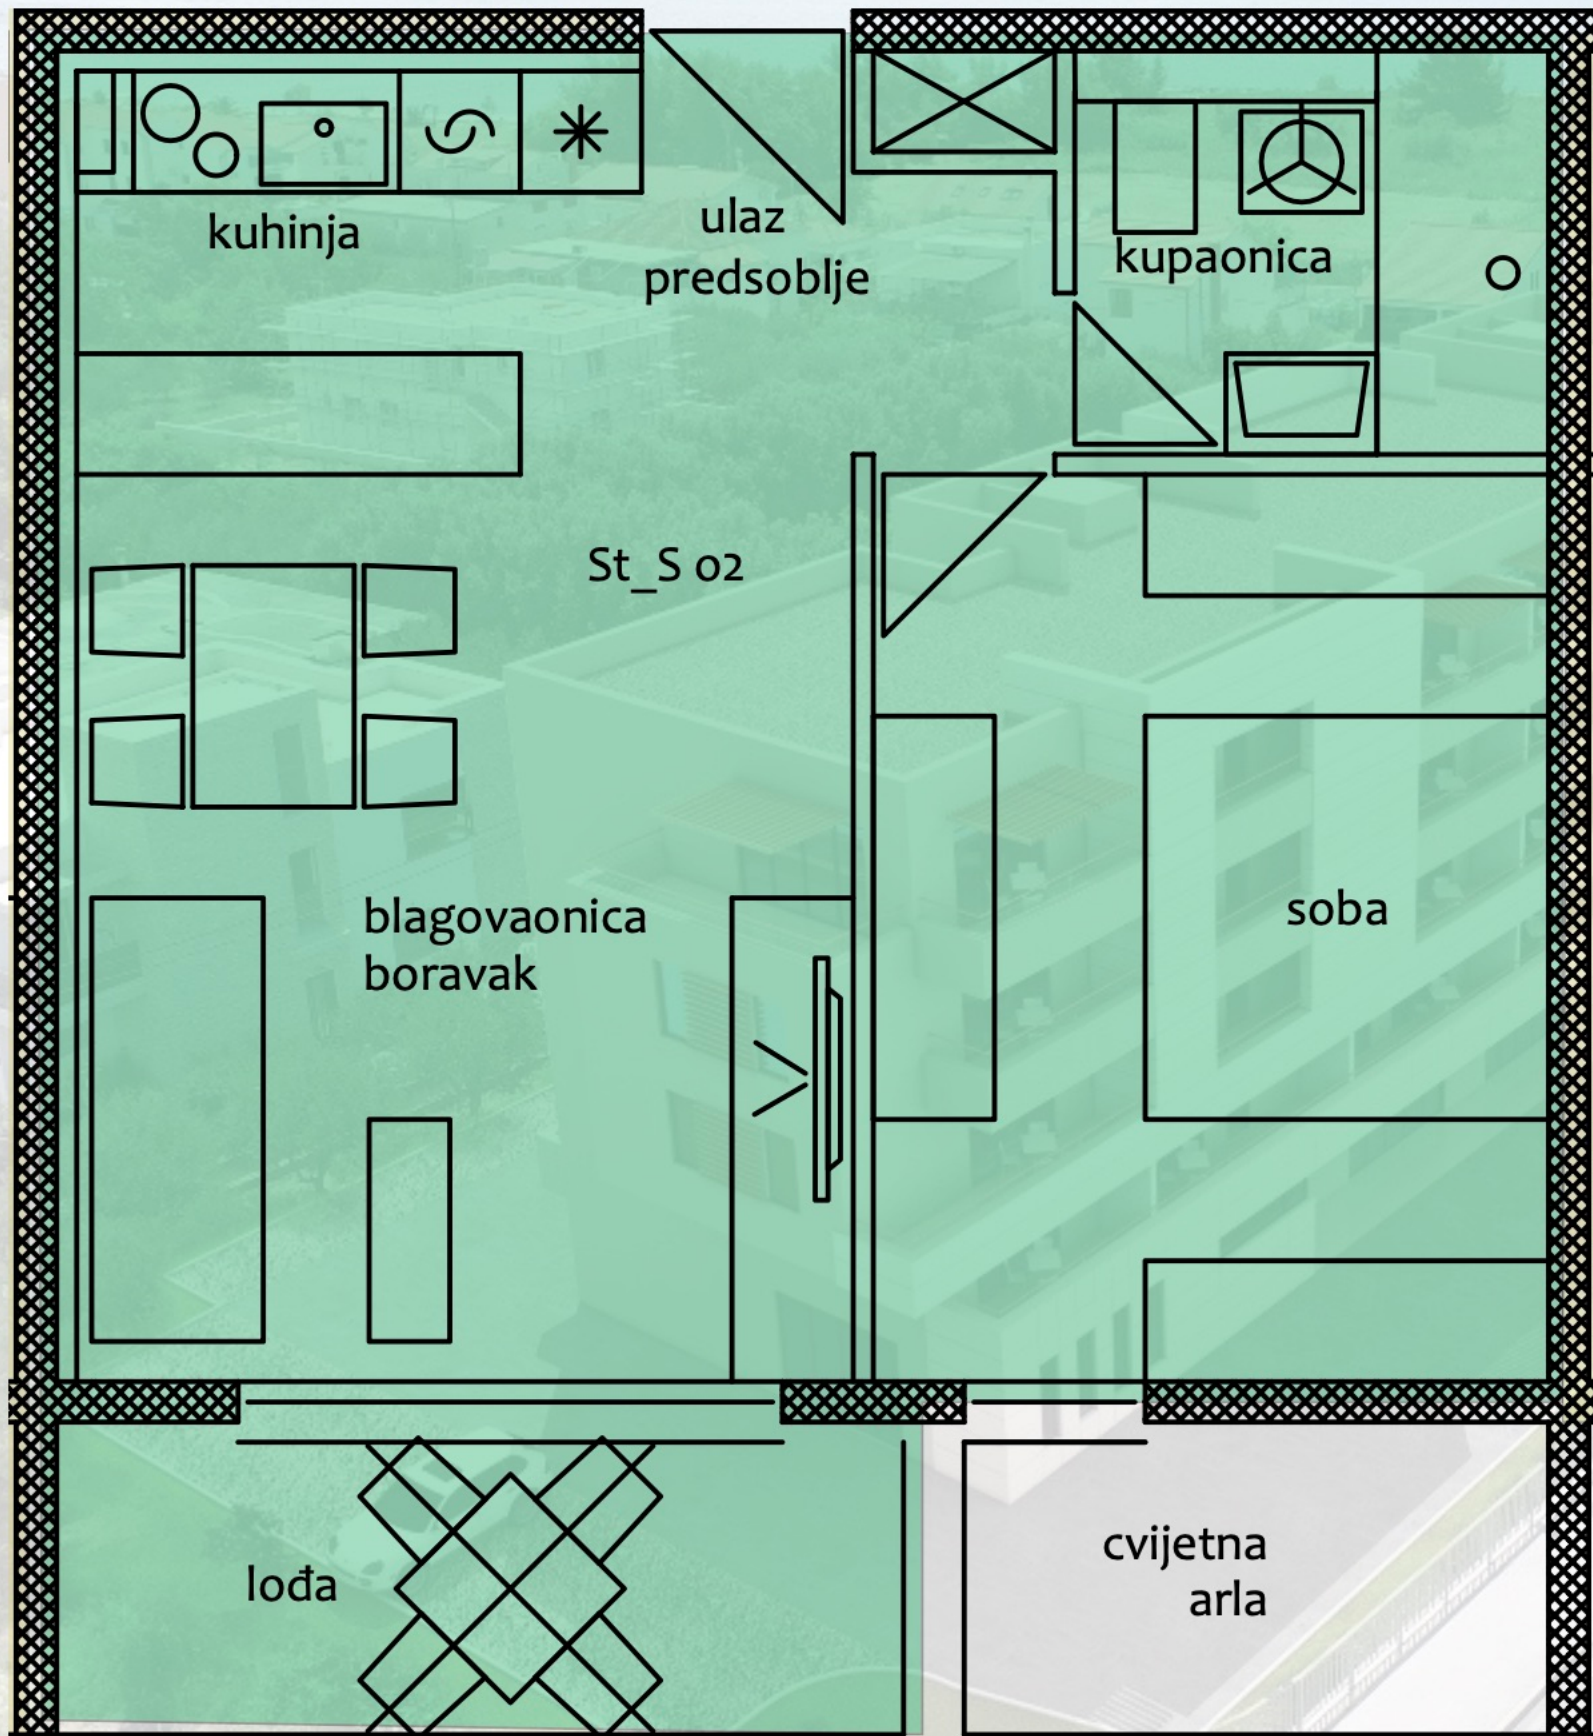

Oznaka stana - **S02**

Broj soba - 1

Etaža - 1. kat

Orijentacija - I/Z

	KOEF.	m ²
Predsoblje	1	3,60
Soba	1	15,05
Kupaonica	1	4,20
Kuhinja	1	5,60
Blagovaona I dnevni boravak	1	17,30
ZATVORENI PROSTOR		45,75
Lođa	0,75	4,60
UKUPNO		50,35