


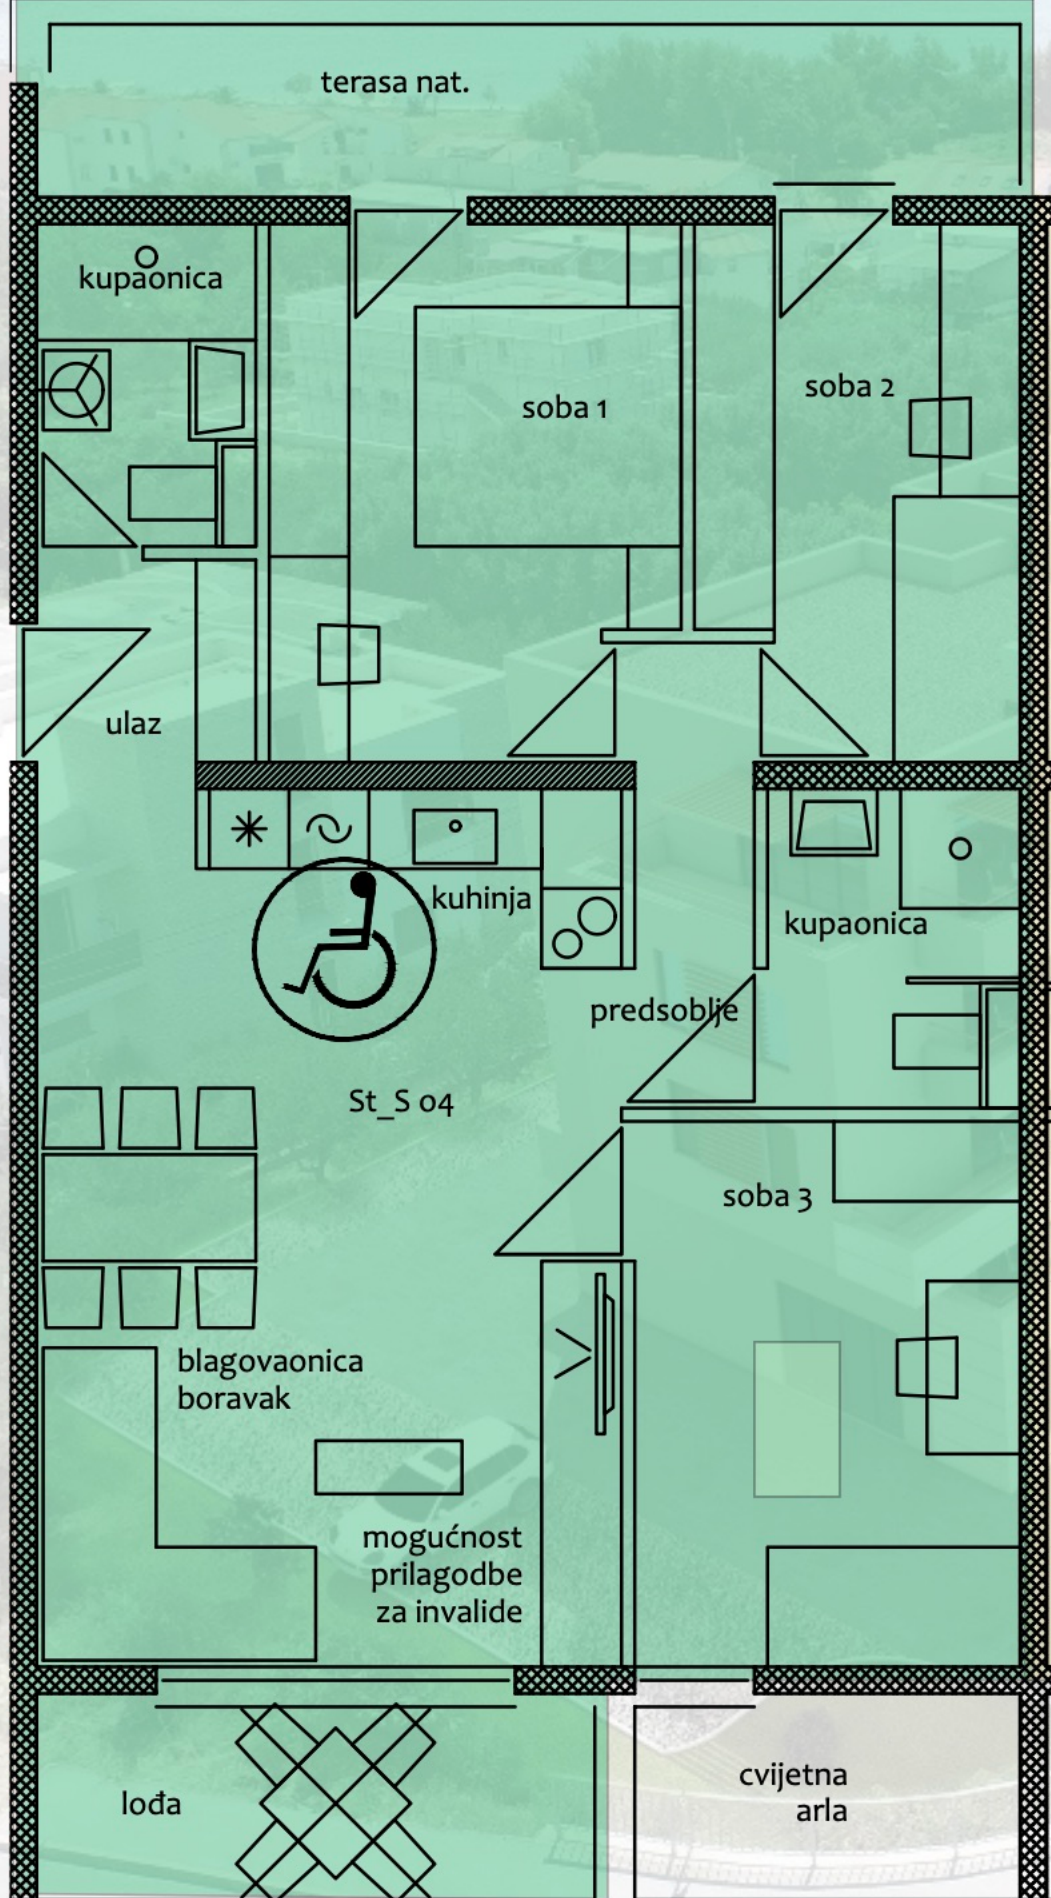

Oznaka stana - **S04**

Broj soba - 3

Etaža - 1. kat

Orijentacija - I/Z

	KOEF.	m ²
Kuhinja i ulaz	1	8,70
Soba 1	1	11,95
Soba 2	1	9,30
Soba 3	1	11,90
Kupaonica 1	1	4,40
Kupaonica 2	1	3,85
Predsoblje	1	3,45
Blagovaona I dnevni boravak	1	23,10
ZATVORENI PROSTOR		76,65
Terasa + lođa	0,5 / 0,75	9,00
UKUPNO		85,65