


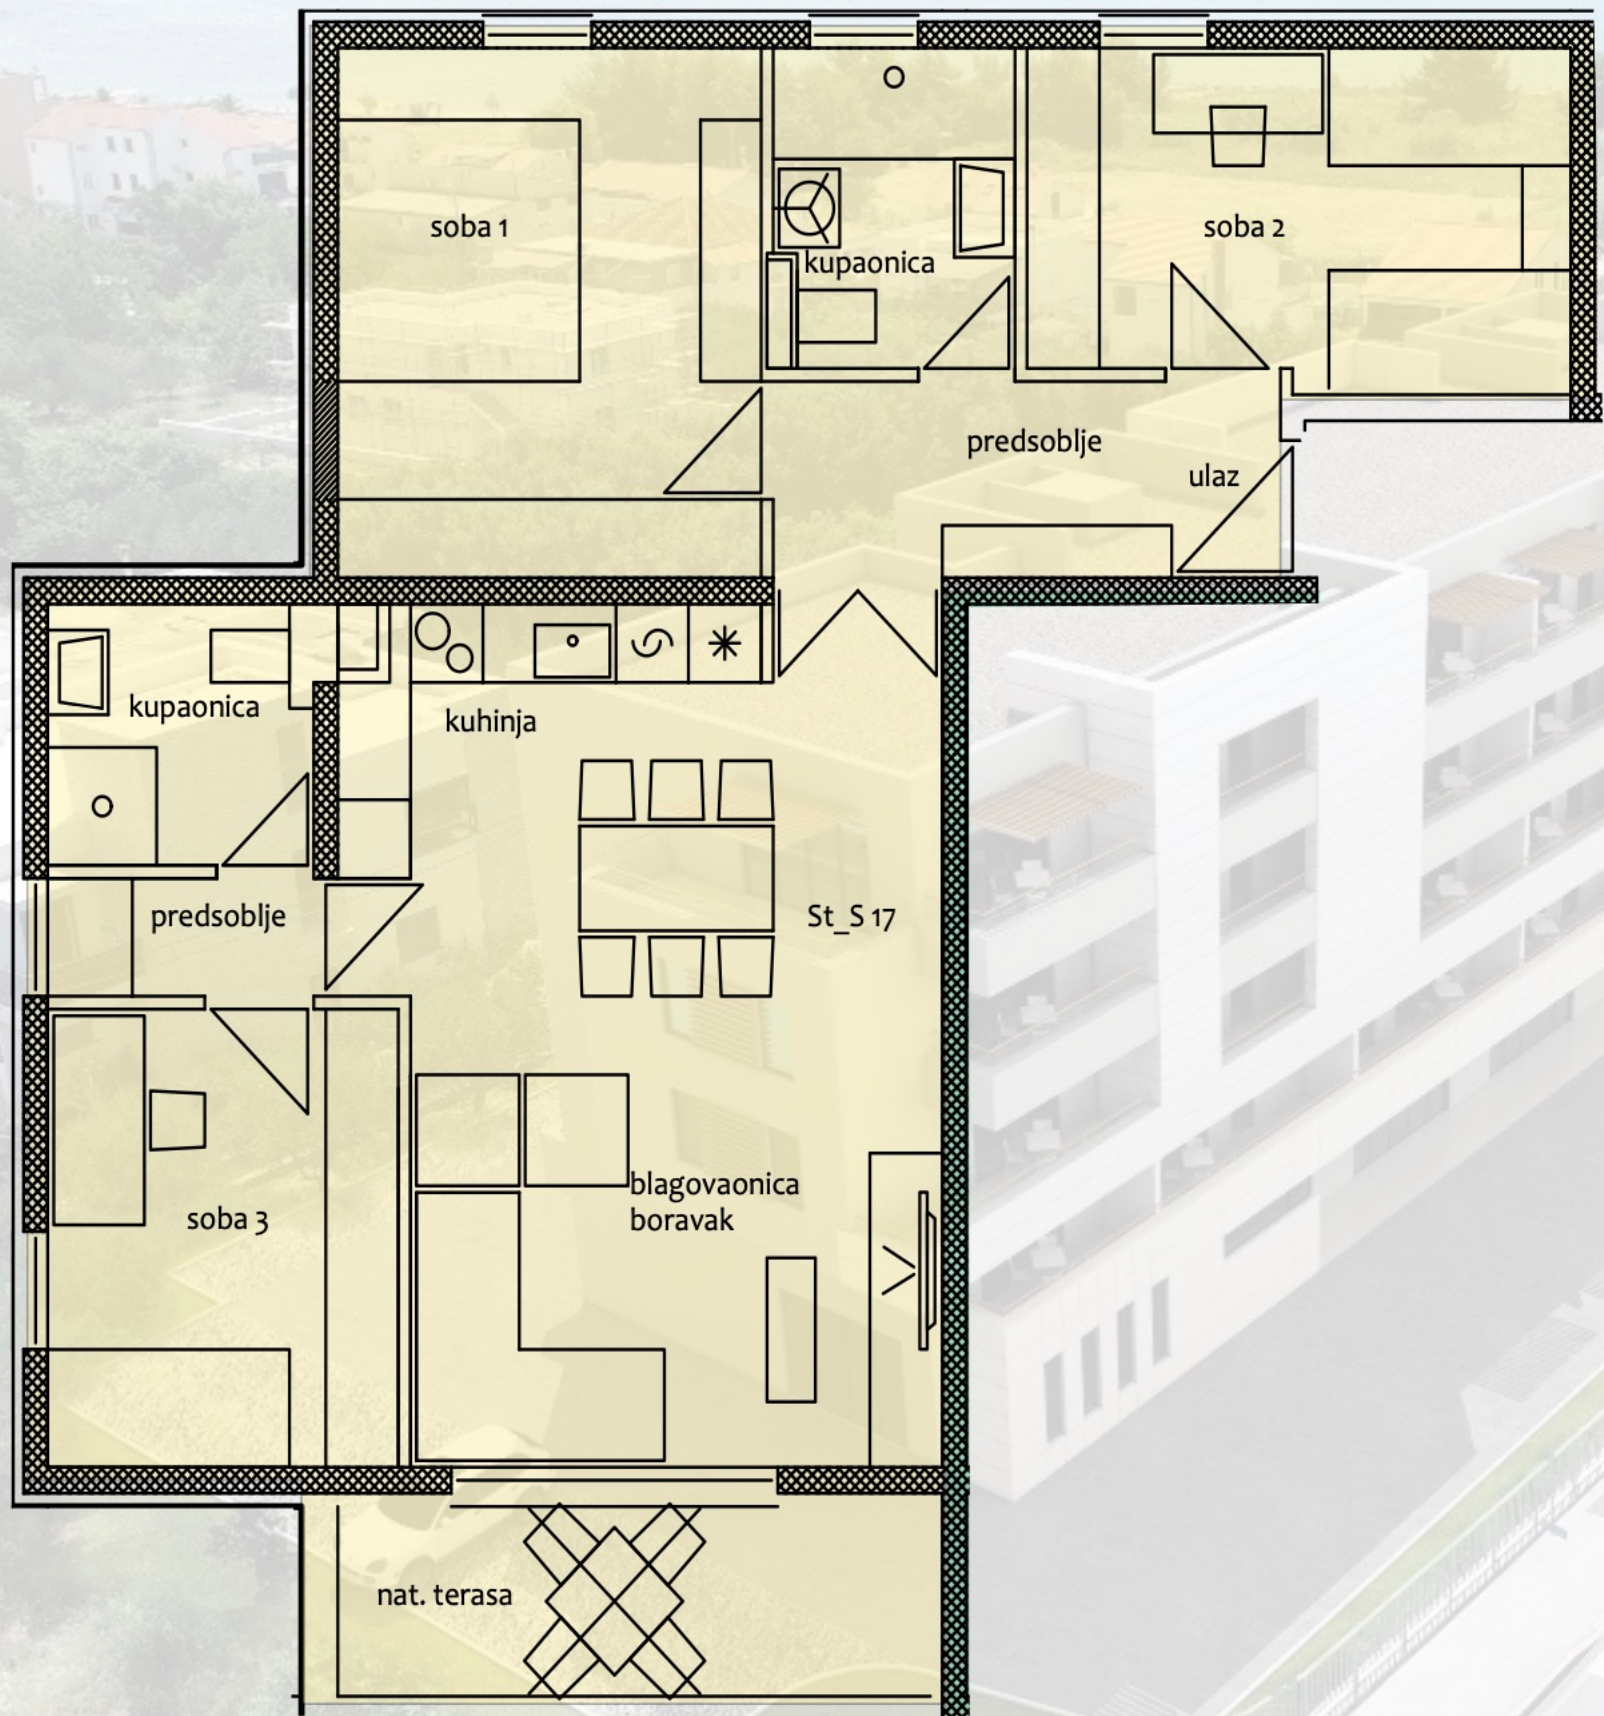

Oznaka stana - S17

Broj soba - 3

Etaža - 3. kat

Orijentacija - I/S/Z

	KOEF.	m ²
Predsoblje 1 i 2	1	8,30
Soba 1	1	14,15
Soba 2	1	11,50
Soba 3	1	10,15
Kupaonica 1	1	4,75
Kupaonica 2	1	4,25
Kuhinja	1	10,45
Blagovaona I dnevni boravak	1	20,35
ZATVORENI PROSTOR		83,90
Terasa	0,5	3,55
UKUPNO		87,45

Napomena: kvadrature prostorija su projektantske I podliježu odstupanjima!