


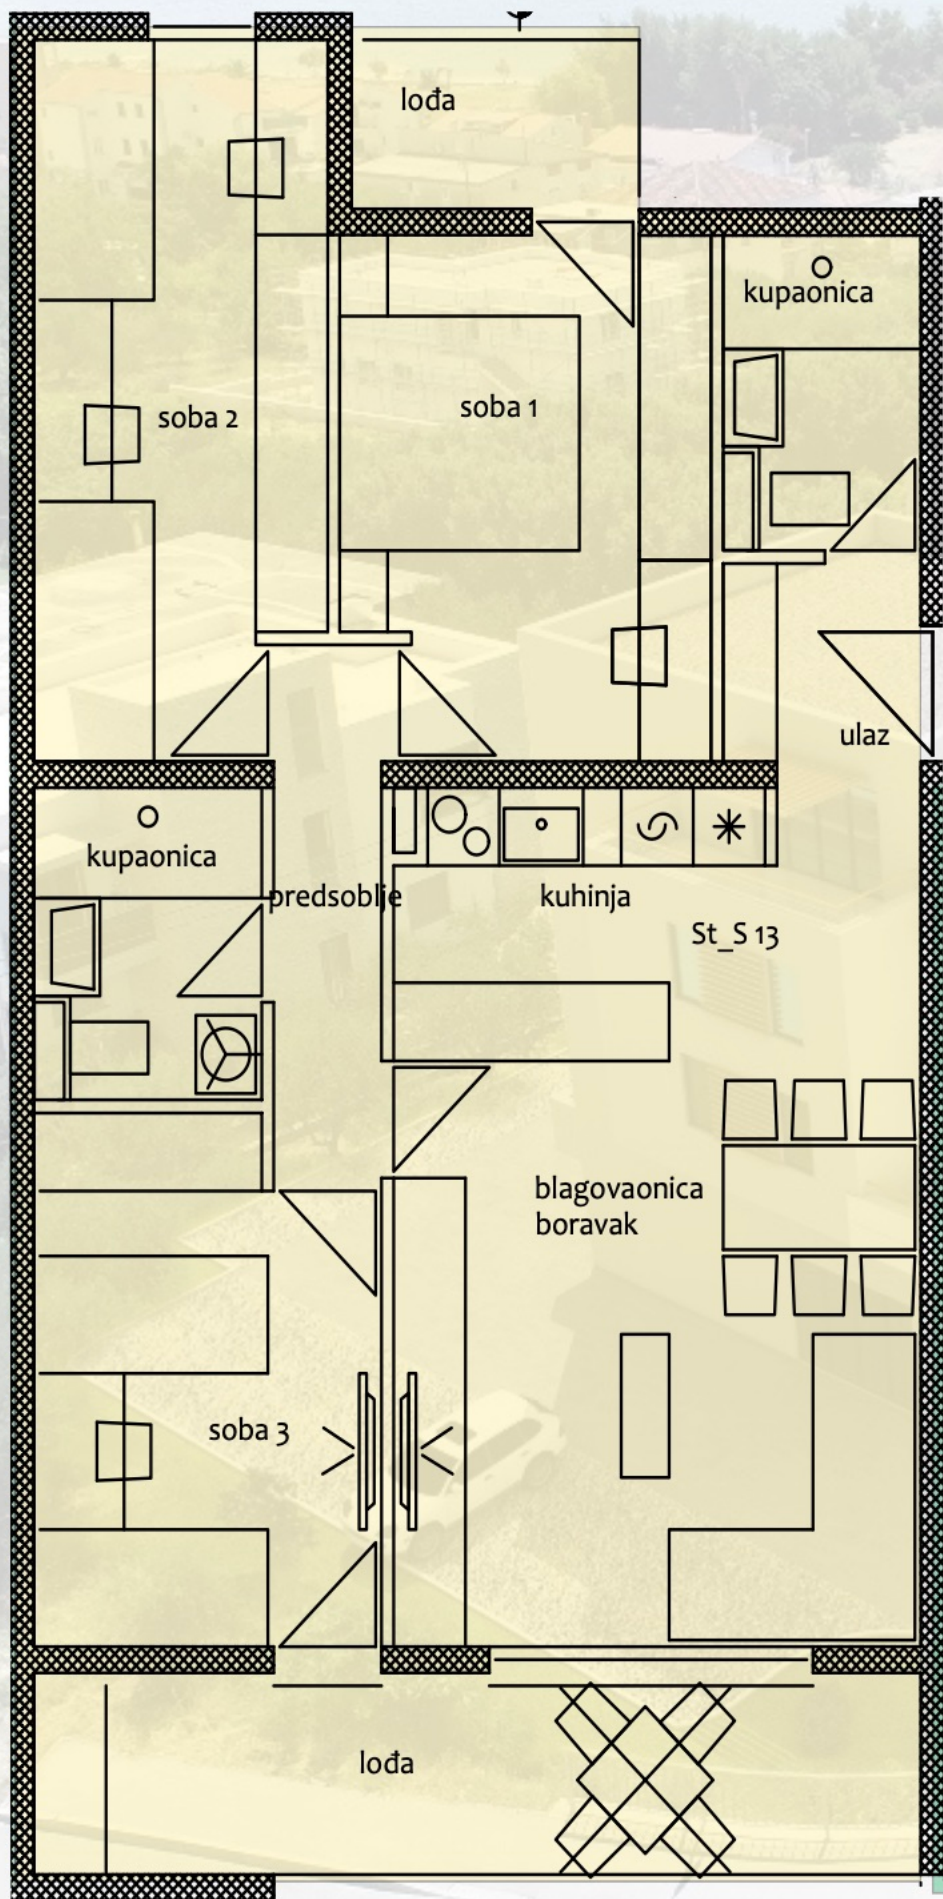

Oznaka stana - **S13**

Broj soba - 3

Etaža - 2. kat

Orijentacija - I/Z

	KOEF.	m ²
Kuhinja i ulaz	1	11,90
Soba 1	1	11,95
Soba 2	1	13,00
Soba 3	1	11,30
Kupaonica 1	1	4,40
Kupaonica 2	1	3,85
Predsoblje	1	3,80
Blagovaona I dnevni boravak	1	19,80
ZATVORENI PROSTOR		80,00
Loda 1+2	0,75	10,15
UKUPNO		90,15

Napomena: kvadrature prostorija su projektantske I podliježu odstupanjima!