


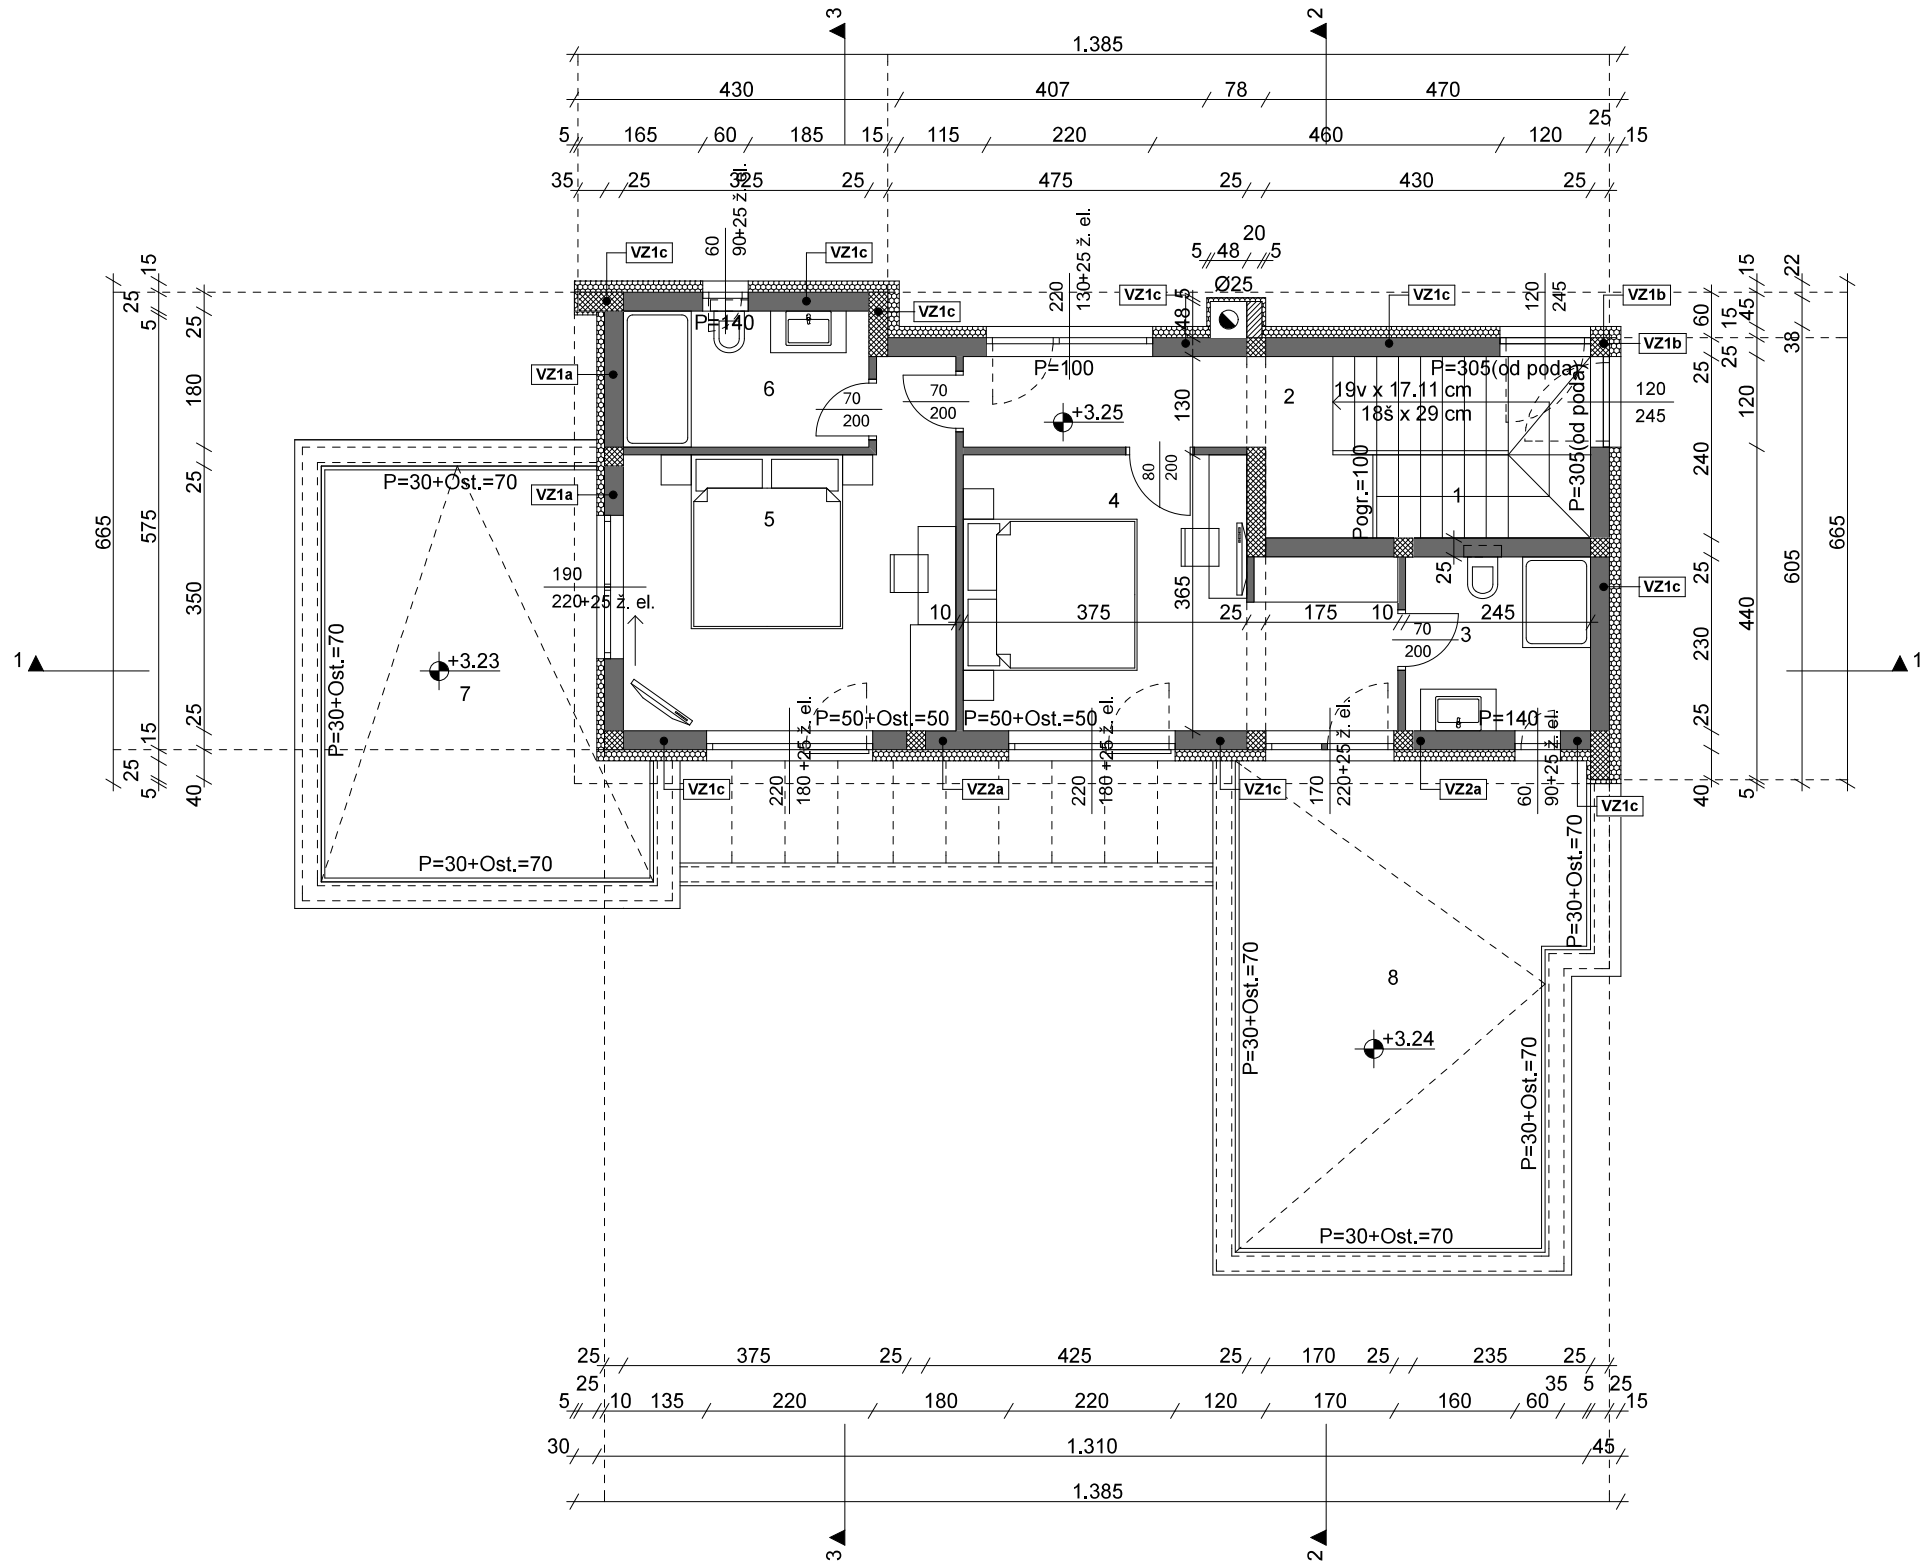

KAT					
	prostorija	obrada površina	ukupna ploština korisne (neto) površine (m2)	koef.	neto s koef. (m2)
					ploština korisne površine Ak (m2)
1.	stepenište	drvo	7,50	1,00	7,50
2.	hodnik	parket	7,50	1,00	7,50
3.	kupaona	keramika	5,60	1,00	5,60
4.	soba	parket	18,20	1,00	18,20
5.	soba	parket	17,40	1,00	17,40
6.	kupaona	keramika	5,90	1,00	5,90
7.	nenatkr. terasa	keramika	20,50	0,25	5,13
8.	nenatkr. terasa	keramika	27,30	0,25	6,83
UKUPNO -KAT			109.90		74.05
SVEUKUPNO			228.20		168.58
					62.10
					138.90



Ured ovlaštenog arhitekta Vanja Vidulin, mag.ing.arch.
adresa : Monte Bici 6, 52100 Pula, mob: 098/ 195 6966 mail: vvarhitekt@gmail.com

INVESTITOR :
ROVINJ LUXURY GRADNJA d.o.o., OIB: 54752056241
Grabrišćak 2A, 10340 Vrbovec

GLAVNI PROJEKTANT :
Vanja Vidulin, mag.ing.arch.

PROJEKTANT :
Vanja Vidulin, mag.ing.arch.

BROJ PROJEKTA:
05/23 GL-A (1)

ZAJEDNIČKA OZNAKA:
05/23 GL (1)

GRAĐEVINA :
STAMBENA GRAĐEVINA (obiteljska) SA BAZENOM

SURADNIK :

SADRŽAJ :
TLOCRT KATA

FAZA PROJEKTA :
Glavni projekt

LOKACIJA :
k.č. 951/3 k.o. Rovinjsko Selo

DATUM :
09/24

MJERILO :
M 1:100

LIST:
3.24

