


TLOCRT PODRUMA-postojeće stanje

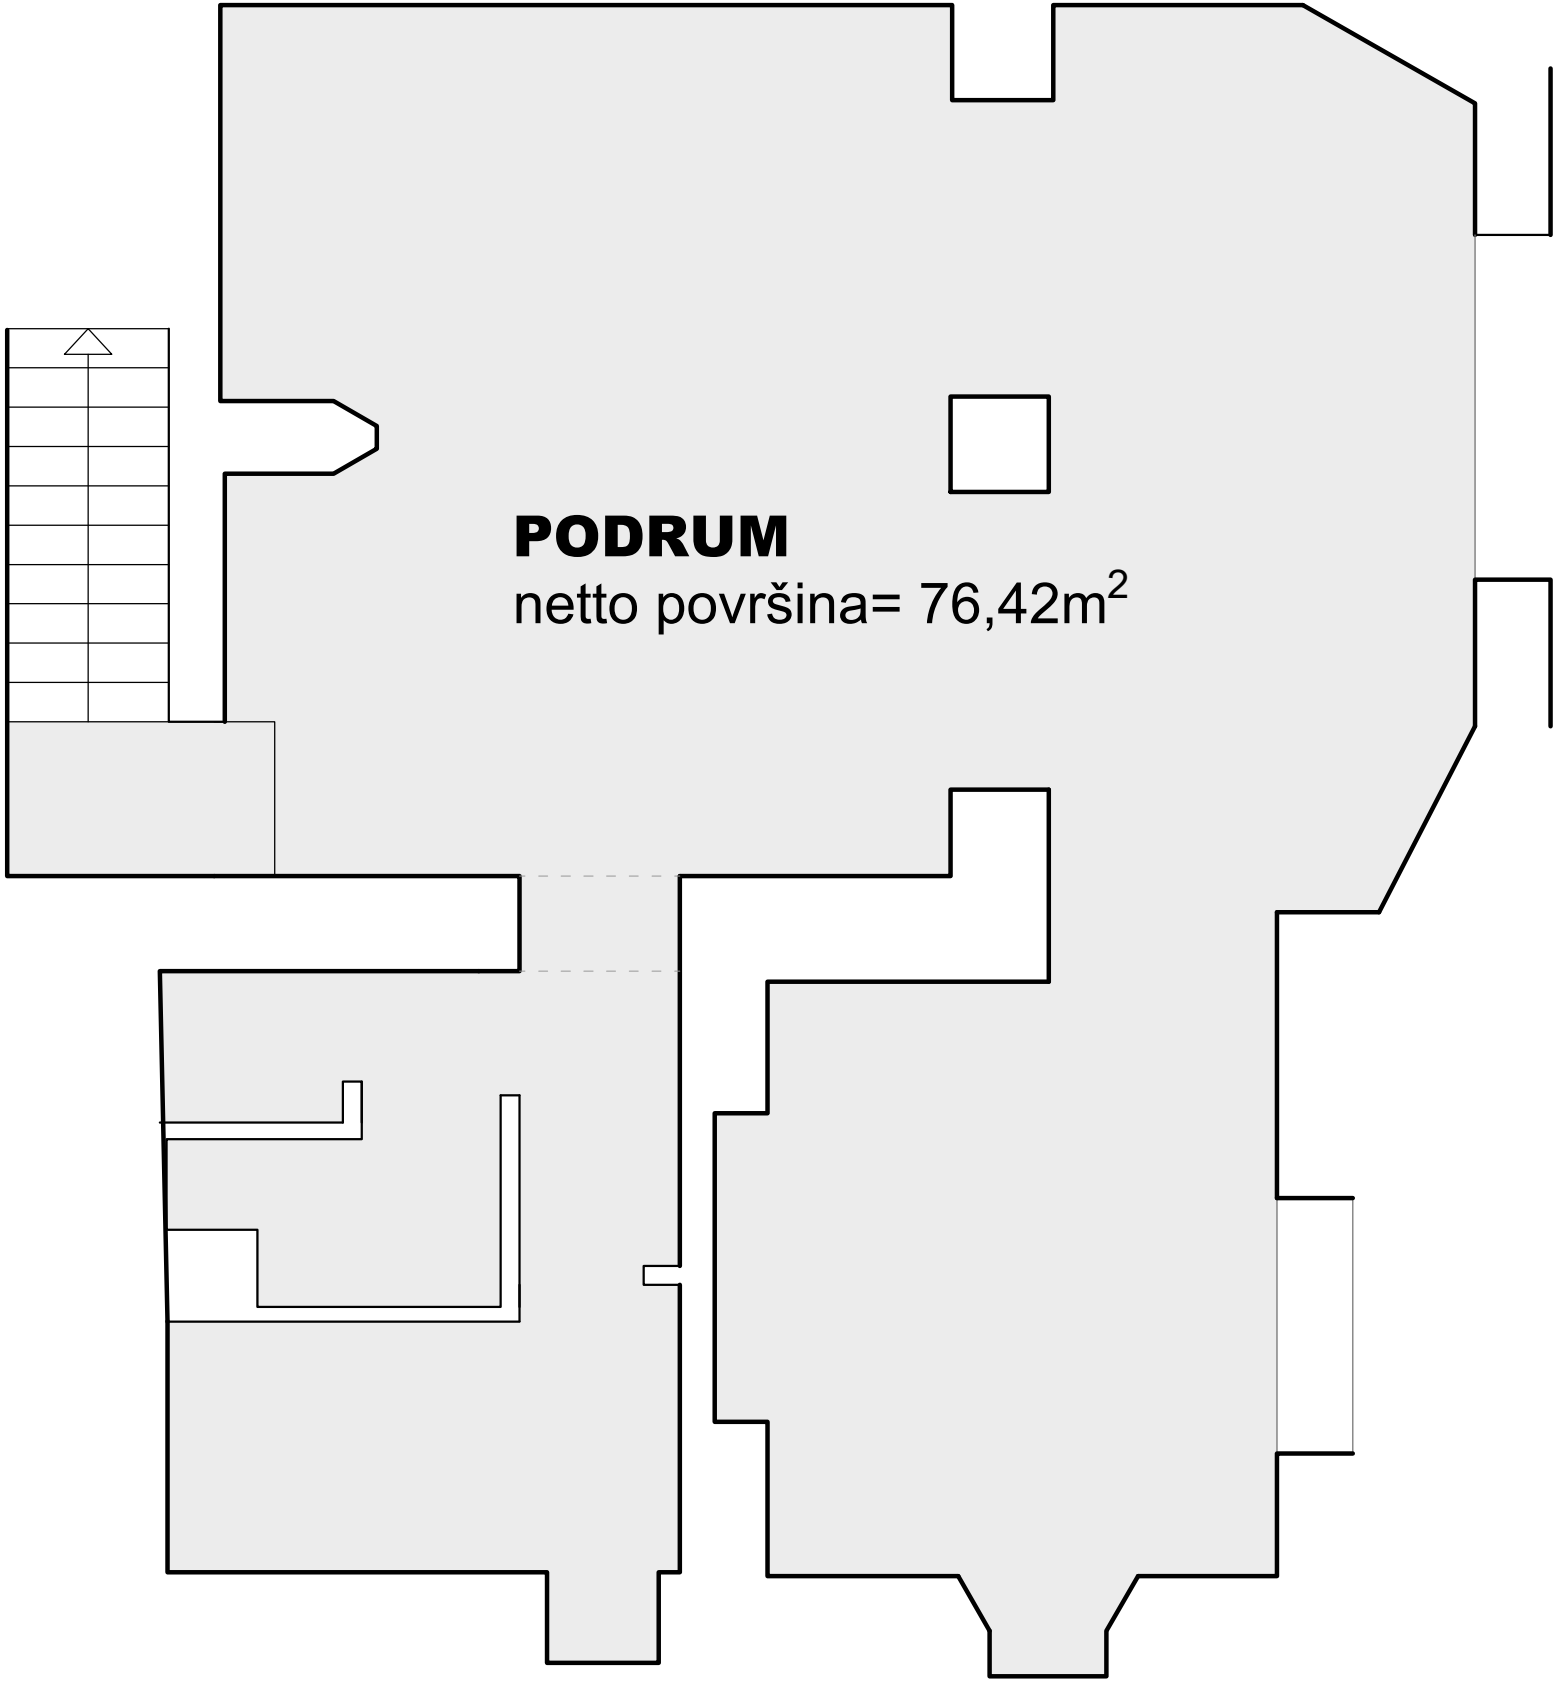

STUDIO
SYMETRA
21000

STUDIO SYMETRA d.o.o.
141. brigade hrvatske vojske 37, 21000 split

Glavni projektant: TIN MATUTINOVIĆ, mag.ing.arch.

MJERILO: 1:50

DATUM: srpanj 2024.