


# TLOCRT PRIZEMLJA-postojeće stanje

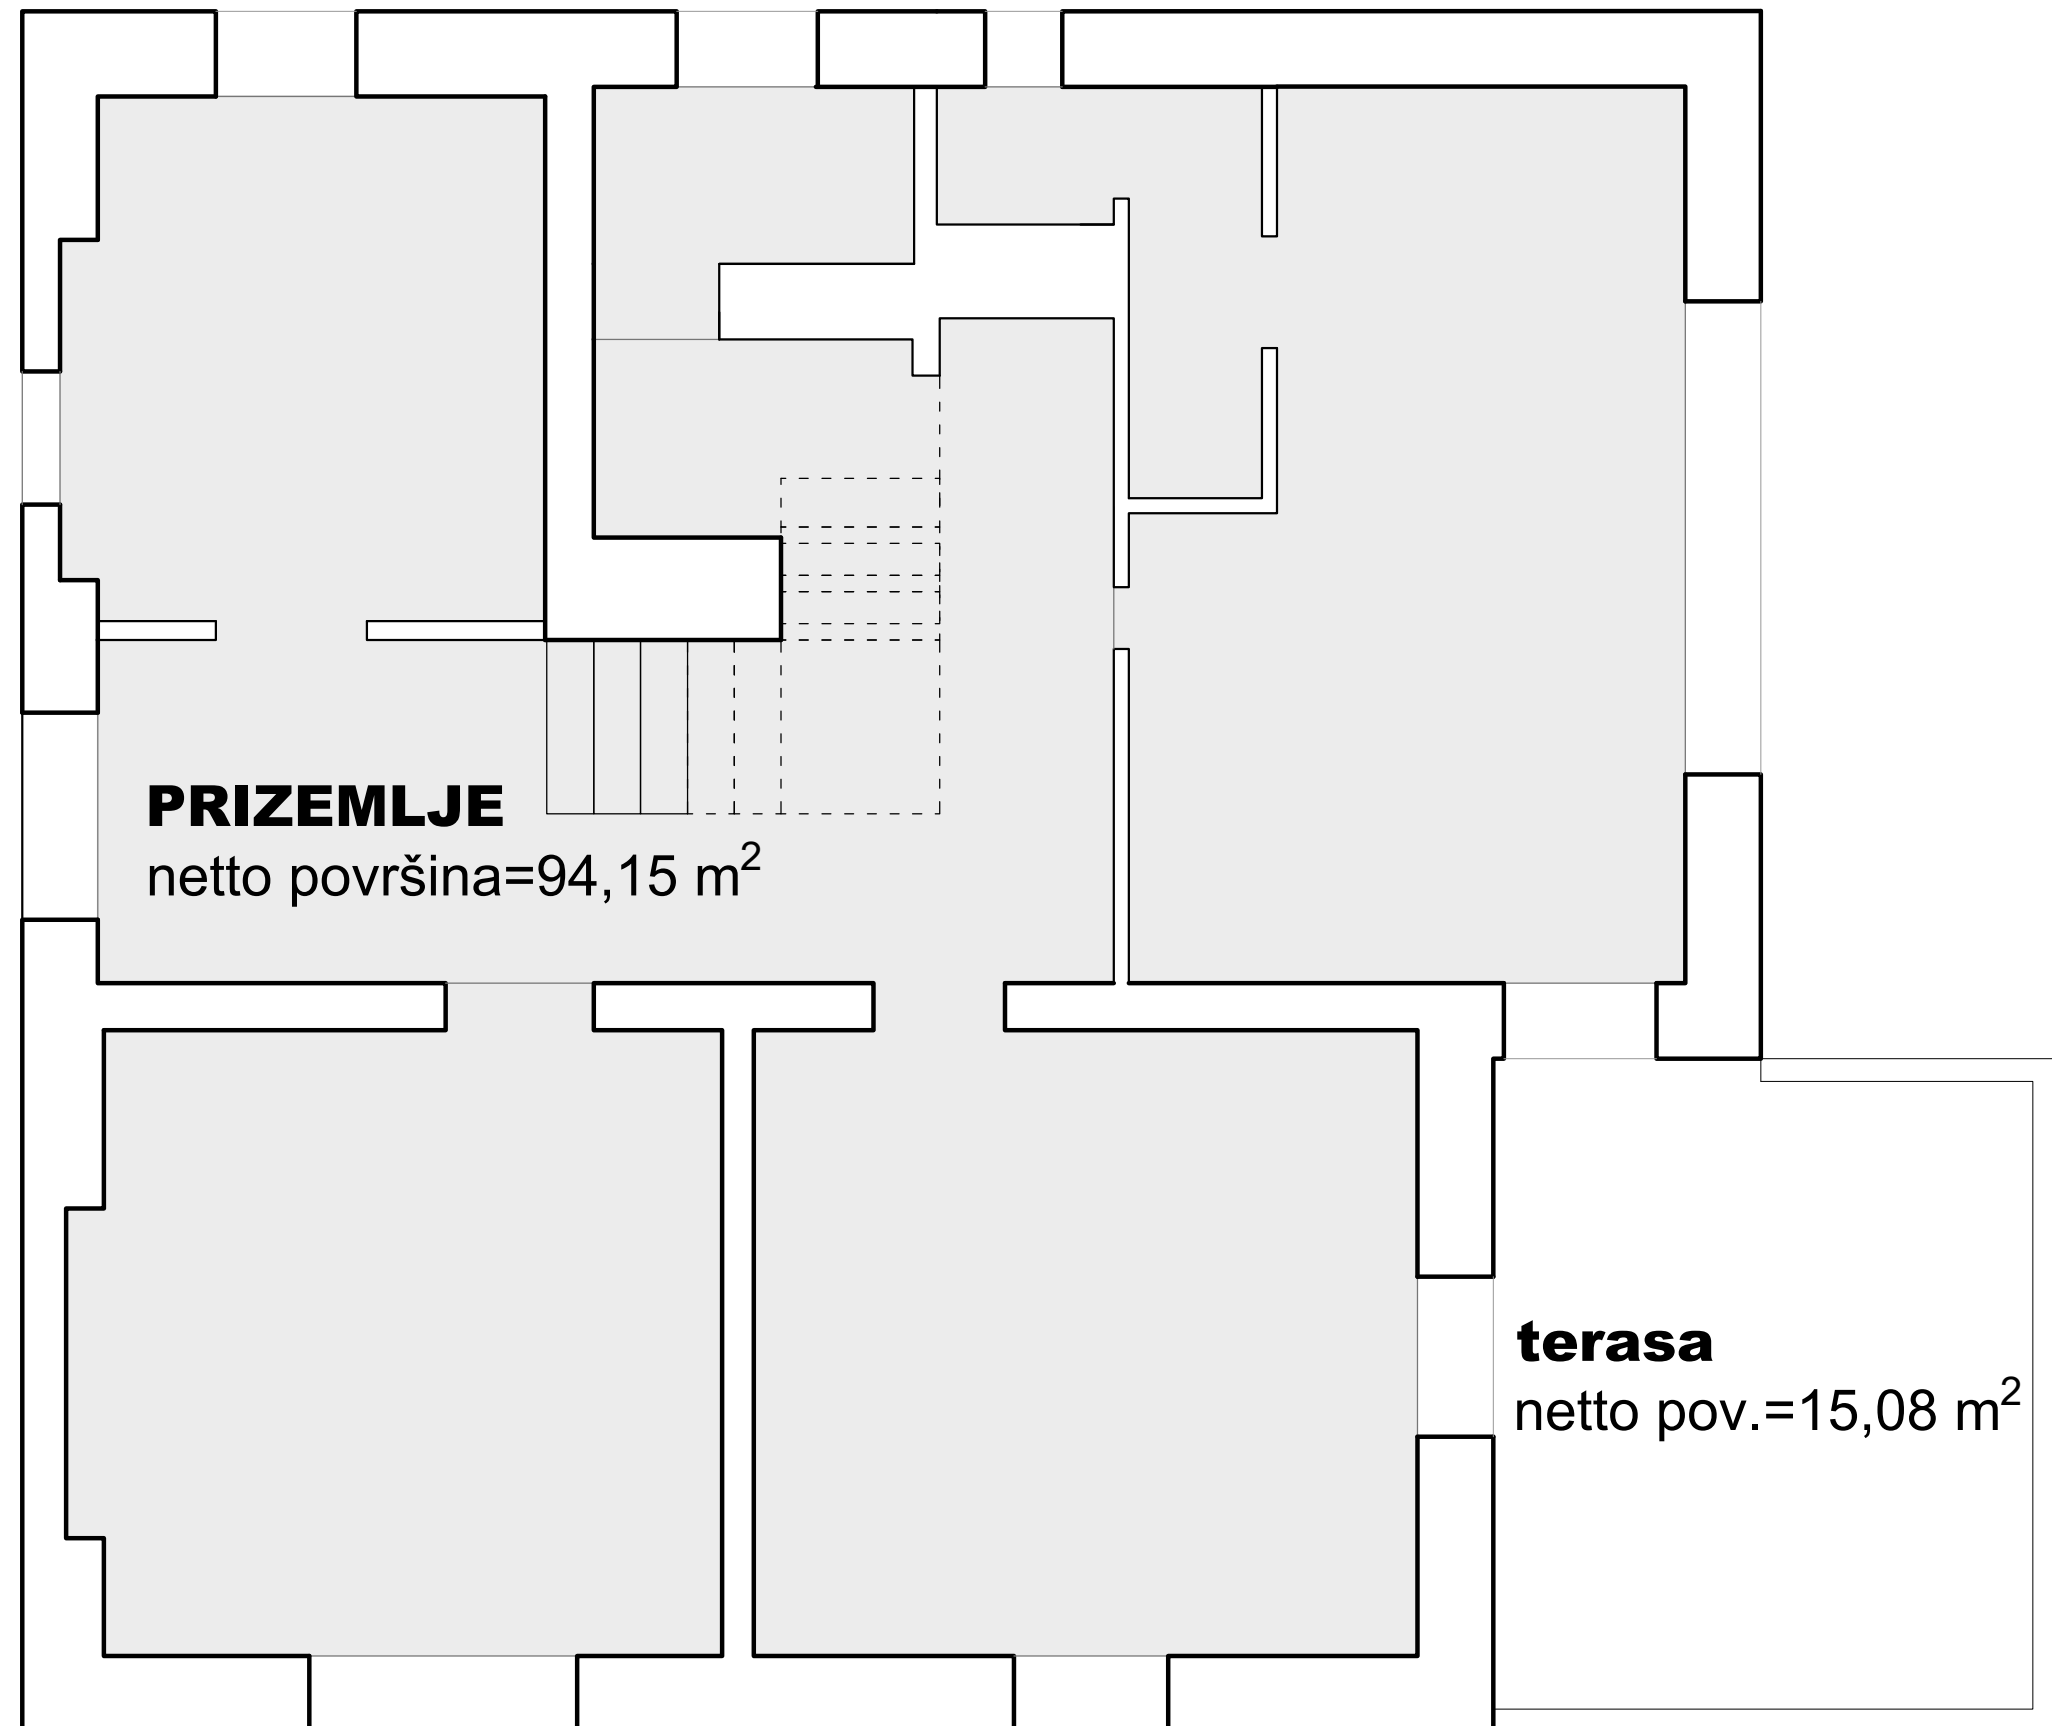

STUDIO  
SYMETRA  
21000

STUDIO SYMETRA d.o.o.  
141. brigade hrvatske vojske 37, 21000 split

Glavni projektant: TIN MATUTINOVIĆ, mag.ing.arch.

MJERILO: 1:50

DATUM: srpanj 2024.