


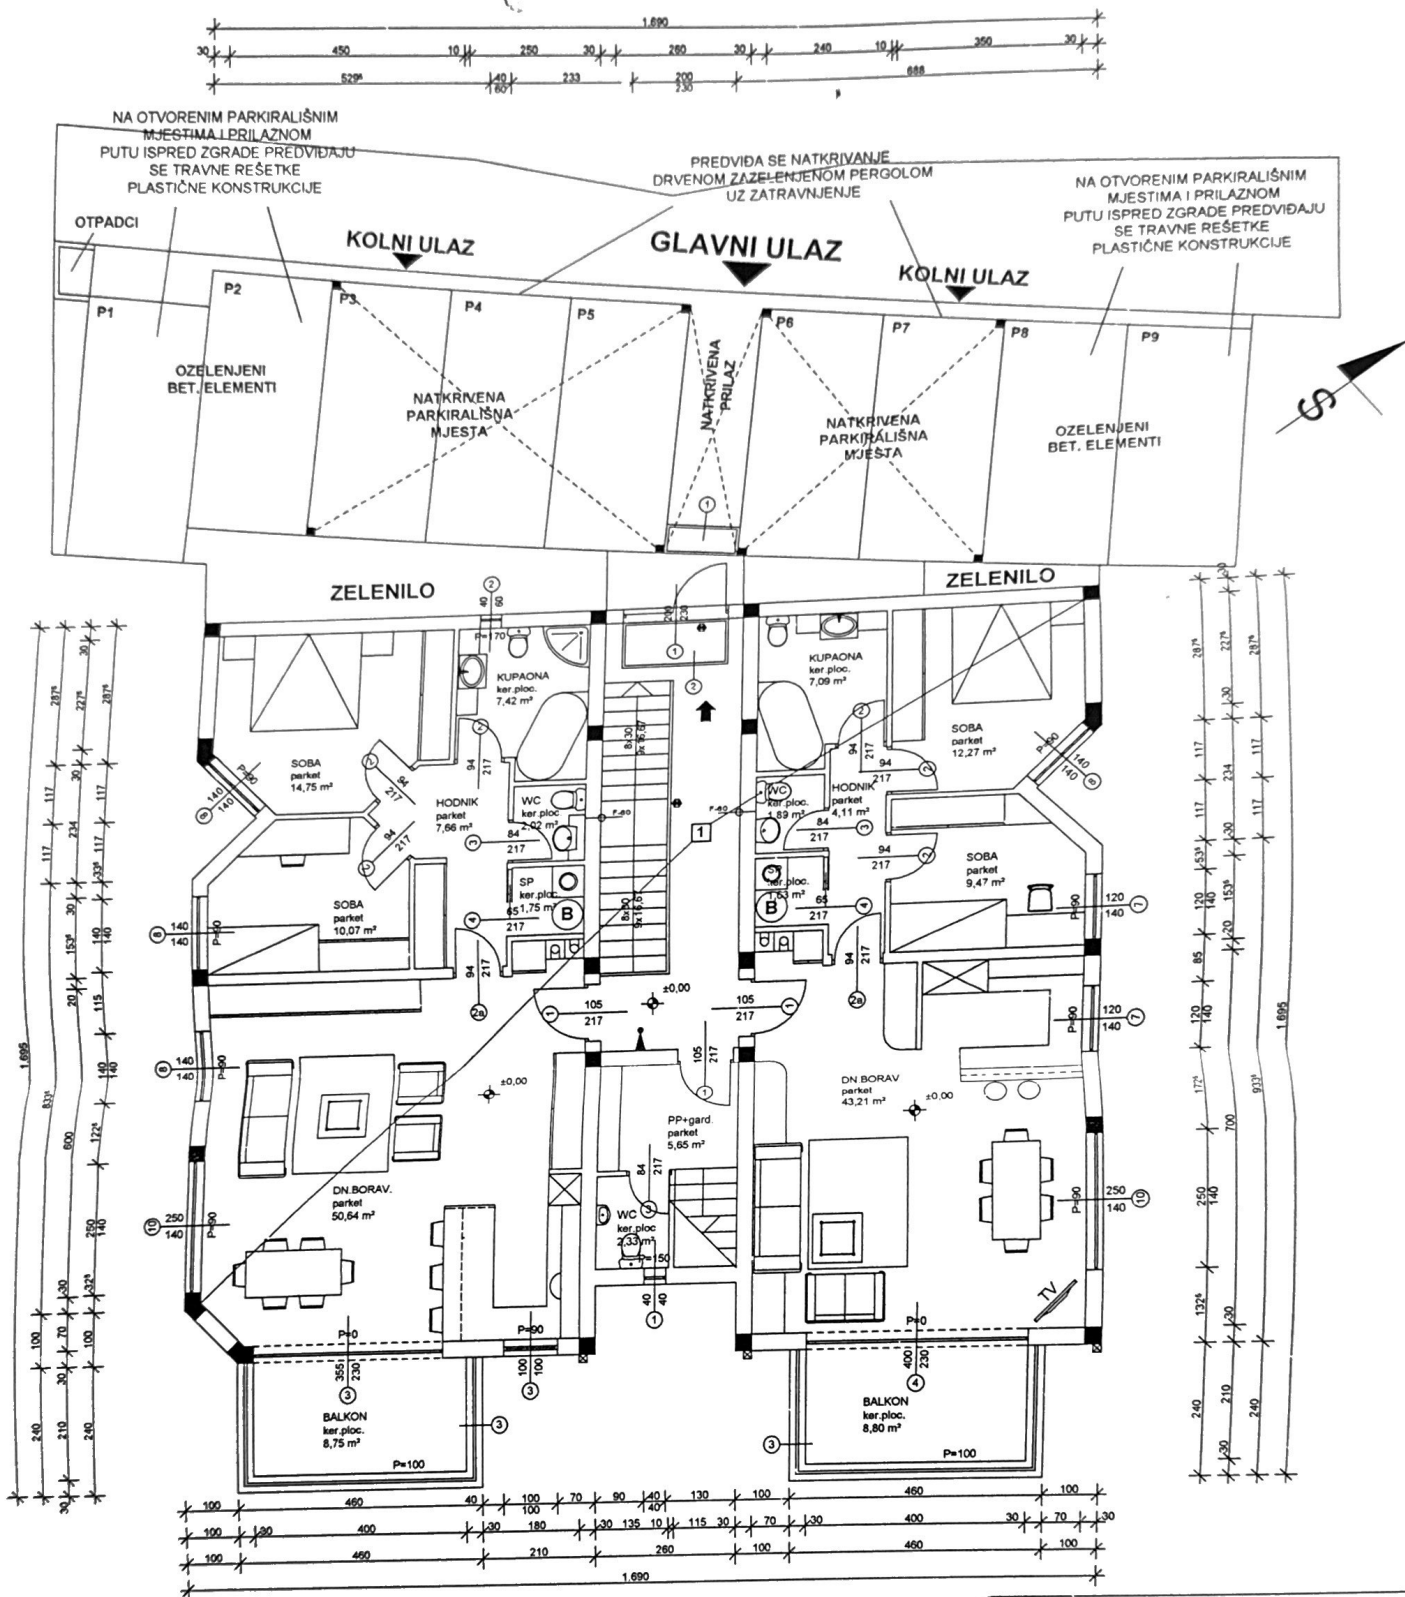

±0,00=279,75

IPZ "AR - PROJEKT" 10000 ZAGREB Trg bana Josipa Jelacica 1/III			
INVESTITOR DARKO GILJEVIĆ MAJA ŠIMIĆ		Fausta Vrančića 2, ZAGREB Hrvatskog proljeća 34, ZAGREB	
GRADEVINA NISKA VIŠESTAMBENA u ulici Ive Sardara, Zagreb na k.o.br.3515/2, k.o.Šestine			
VRSTA PROJEKTA ARHITEKTONSKI		FAZA GLAVNI PROJEKT	
SAORZAJ TLOCRT PRIZEMLJA			
AUTOR IVAN DRVAR dipl.ing. arh.		PROJEKTANT SURADNIK DAVOR DRVAR dipl.ing. arh.	
PROJEKTANT IVAN DRVAR dipl.ing. arh.		KOORDINATOR PROJEKTA IVAN DRVAR dipl.ing. arh.	
T.D. 631 B / 03	DATUM 07/03	MJERILO 1:100	BR. LISTA 3 PP

PRIKAZ MJERA ZAŠTITE OD
POŽARA