


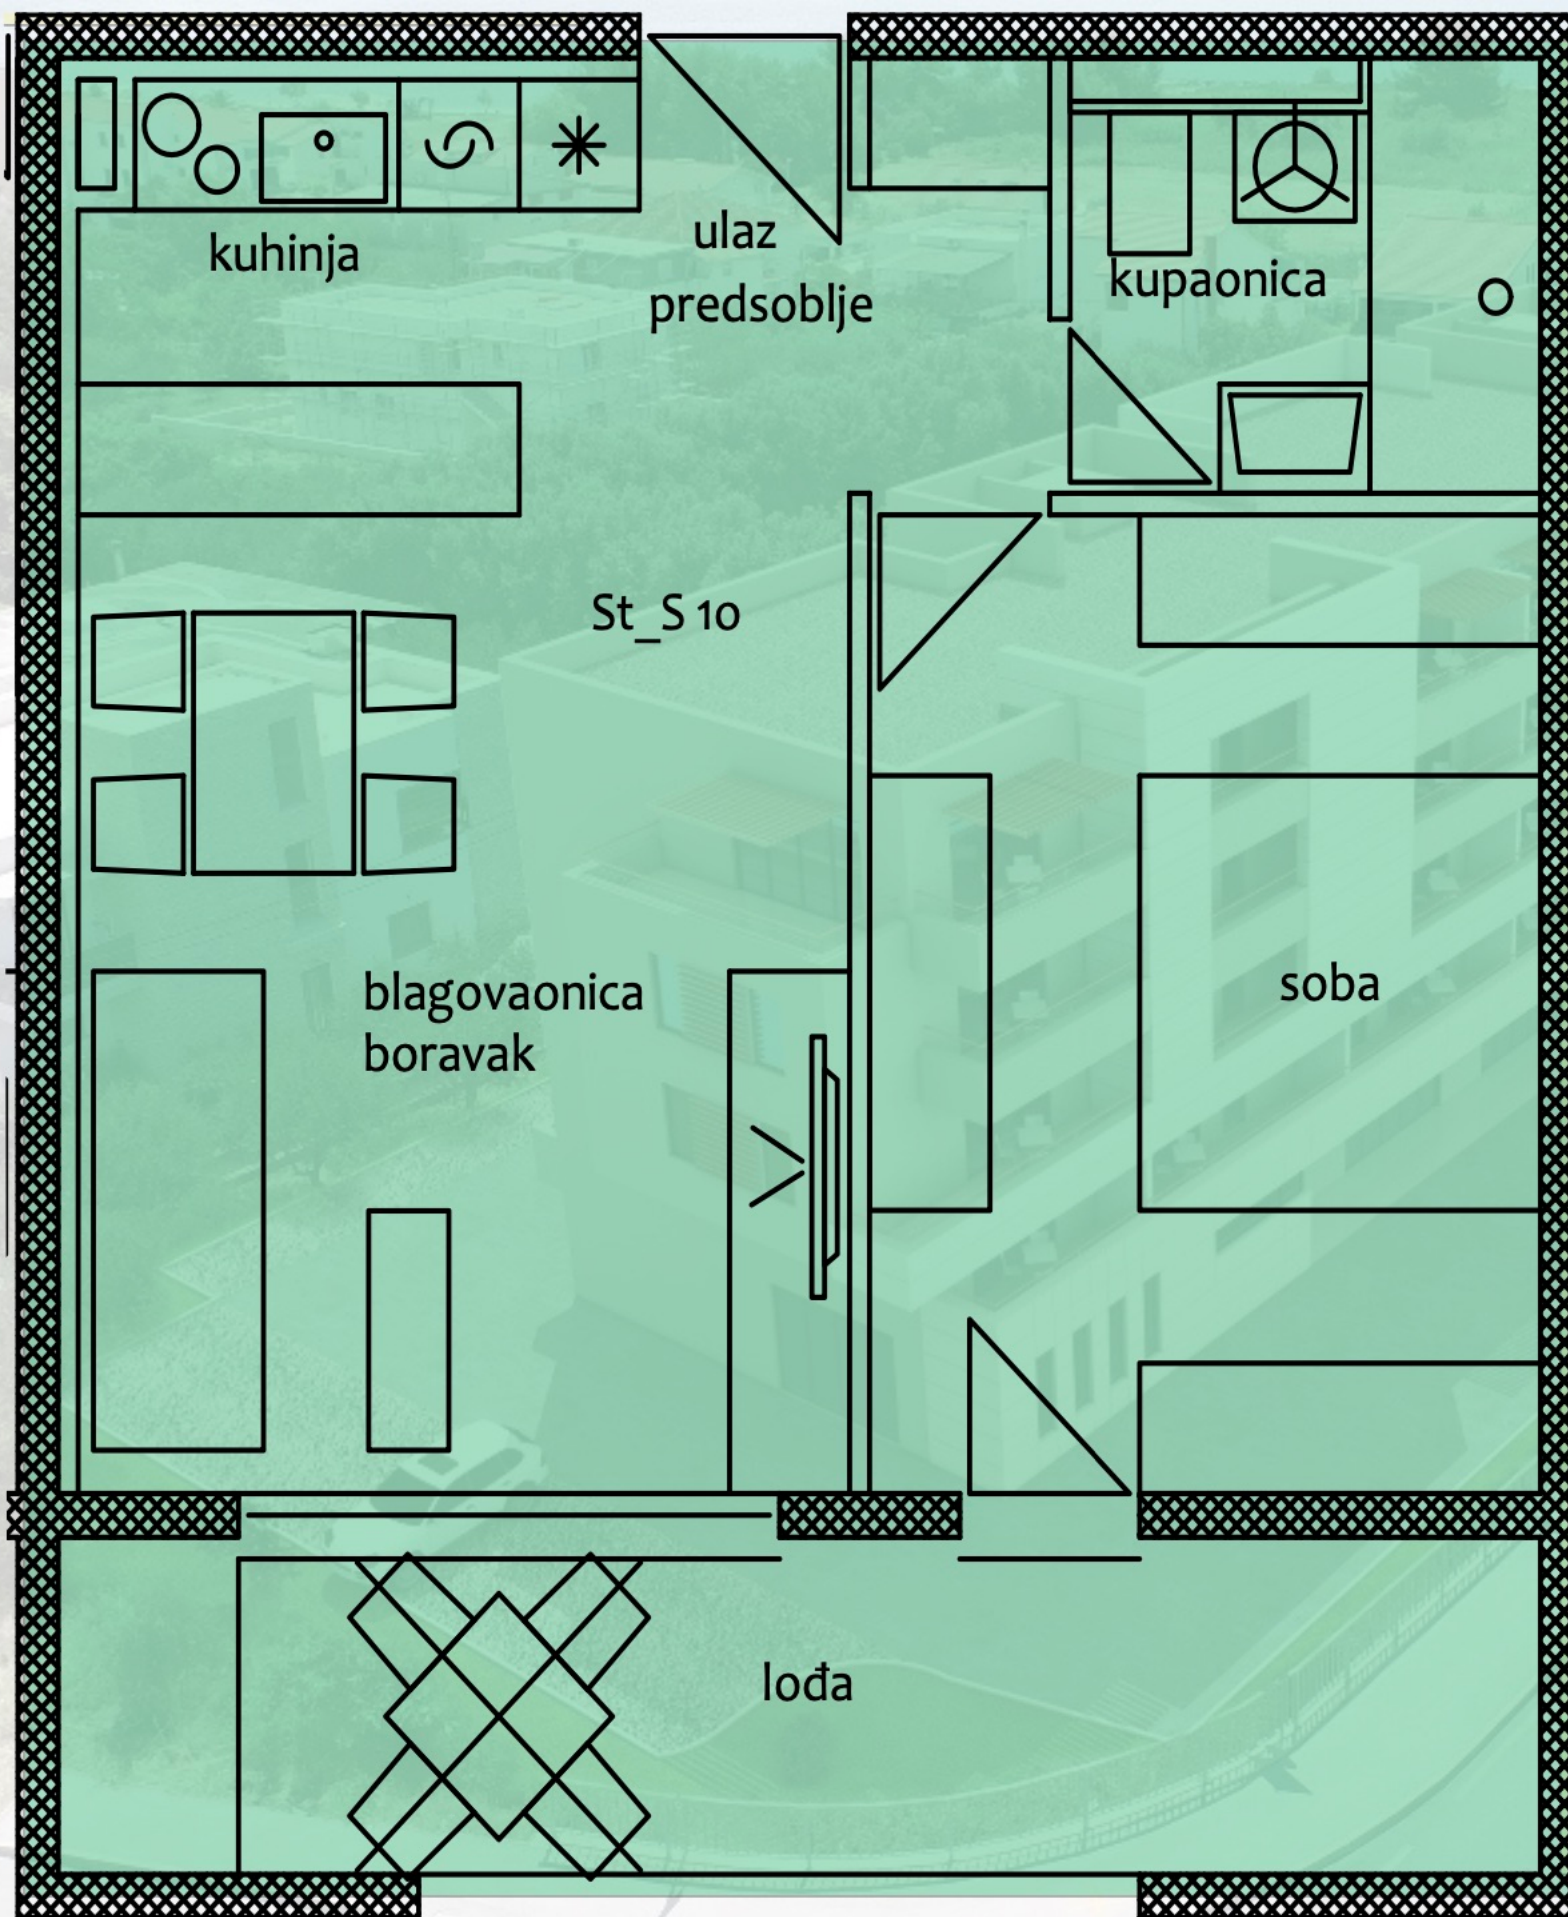

Oznaka stana - **S10**

Broj soba - 1

Etaža - 2. kat

Orijentacija - I/Z

	KOEF.	m ²
Predsoblje	1	4,15
Soba	1	15,05
Kupaonica	1	4,20
Kuhinja	1	5,60
Blagovaona I dnevni boravak	1	17,35
ZATVORENI PROSTOR		46,35
Lođa	0,75	7,95
UKUPNO		54,30

Napomena: kvadrature prostorija su projektantske I podliježu odstupanjima!