


TLOCRT PRIZEMLJA 1:100
GLAVNI PROJEKT

S

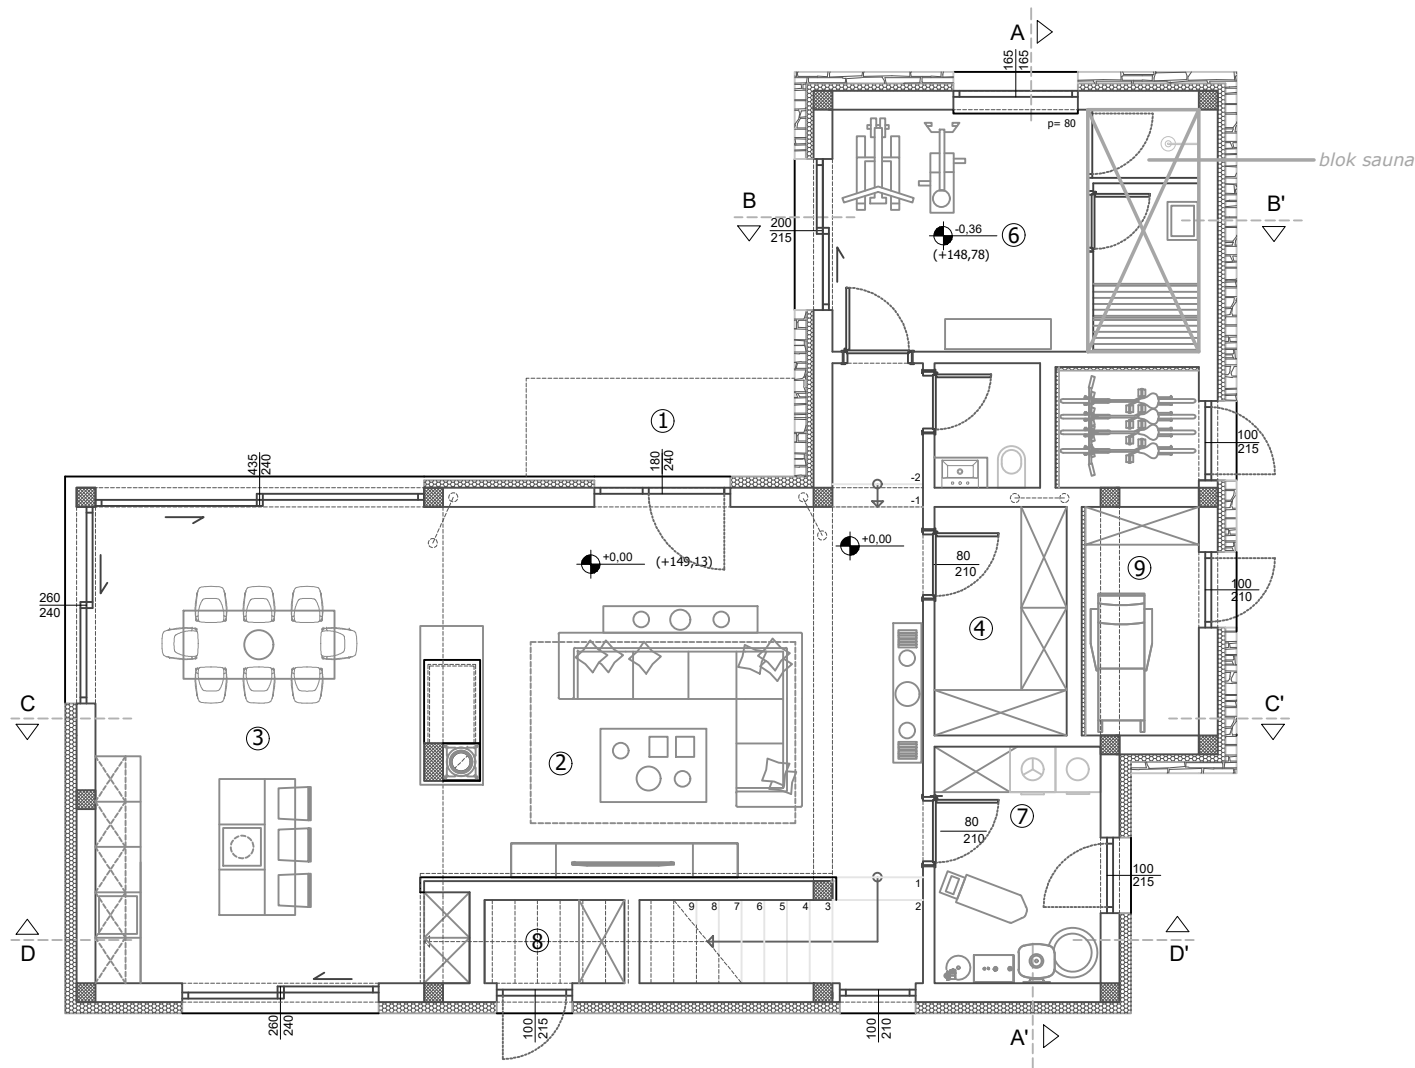

br.	PROSTORIJA	5.1.5. - NETO PLOŠTINA PODA m²	KOEF.	KORISNA POVRŠINA m²	AK - PLOŠTINA KORISNE GRUJANE POVRŠINE m²
PRIZEMLJE					
A1.	Trijem	4,45	0,5	2,23	0,00
A2.	Dnevni boravak	32,95	1	32,95	27,40
A3.	Kuhinja + Blagavaonica	27,40	1	27,40	33,25
A4.	Garderoba	5,55	1	5,55	5,35
A5.	Wc	2,20	1	2,20	2,30
A6.	Wellness	15,50	1	15,50	15,70
A7.	Tehnička soba + Praona	6,60	1	6,60	6,60
A8.	Spremište	2,15	1	2,15	0,00
A9.	Spremište	4,55	1	4,55	0,00
A10.	Spremište	3,10	1	3,10	0,00
UKUPNO PRIZEMLJE:		104,45		102,23	90,60

URED OVLAŠTENE ARHITEKTICE MARTINA POČANIĆ
BERAMSKA 22, 52440 POREČ

INVESTITOR:
VELJKO TOMIČIĆ, OIB 66545681108
GLAGOLJAŠKA 11, POREČ

GRADJEVINA:
OBITELJSKA KUĆA SA BAZENOM

PROJEKTANT:
Martina Počanić, mag. ing. arch.

FAZA:
GLAVNI PROJEKT

LOKACIJA:
k.č. 617/20 K.O. Gradina, naselje Marosl

SADRŽAJ:
TLOCRT PRIZEMLJA

DATUM: *vajjača / 22*

DATUM: *svibanj / 22*

KORISNO:
1:100

BR. PROJEKTA:
GP0221

BR. LISTA:
4.4