


TLOCRT 1. KATA M 1:100

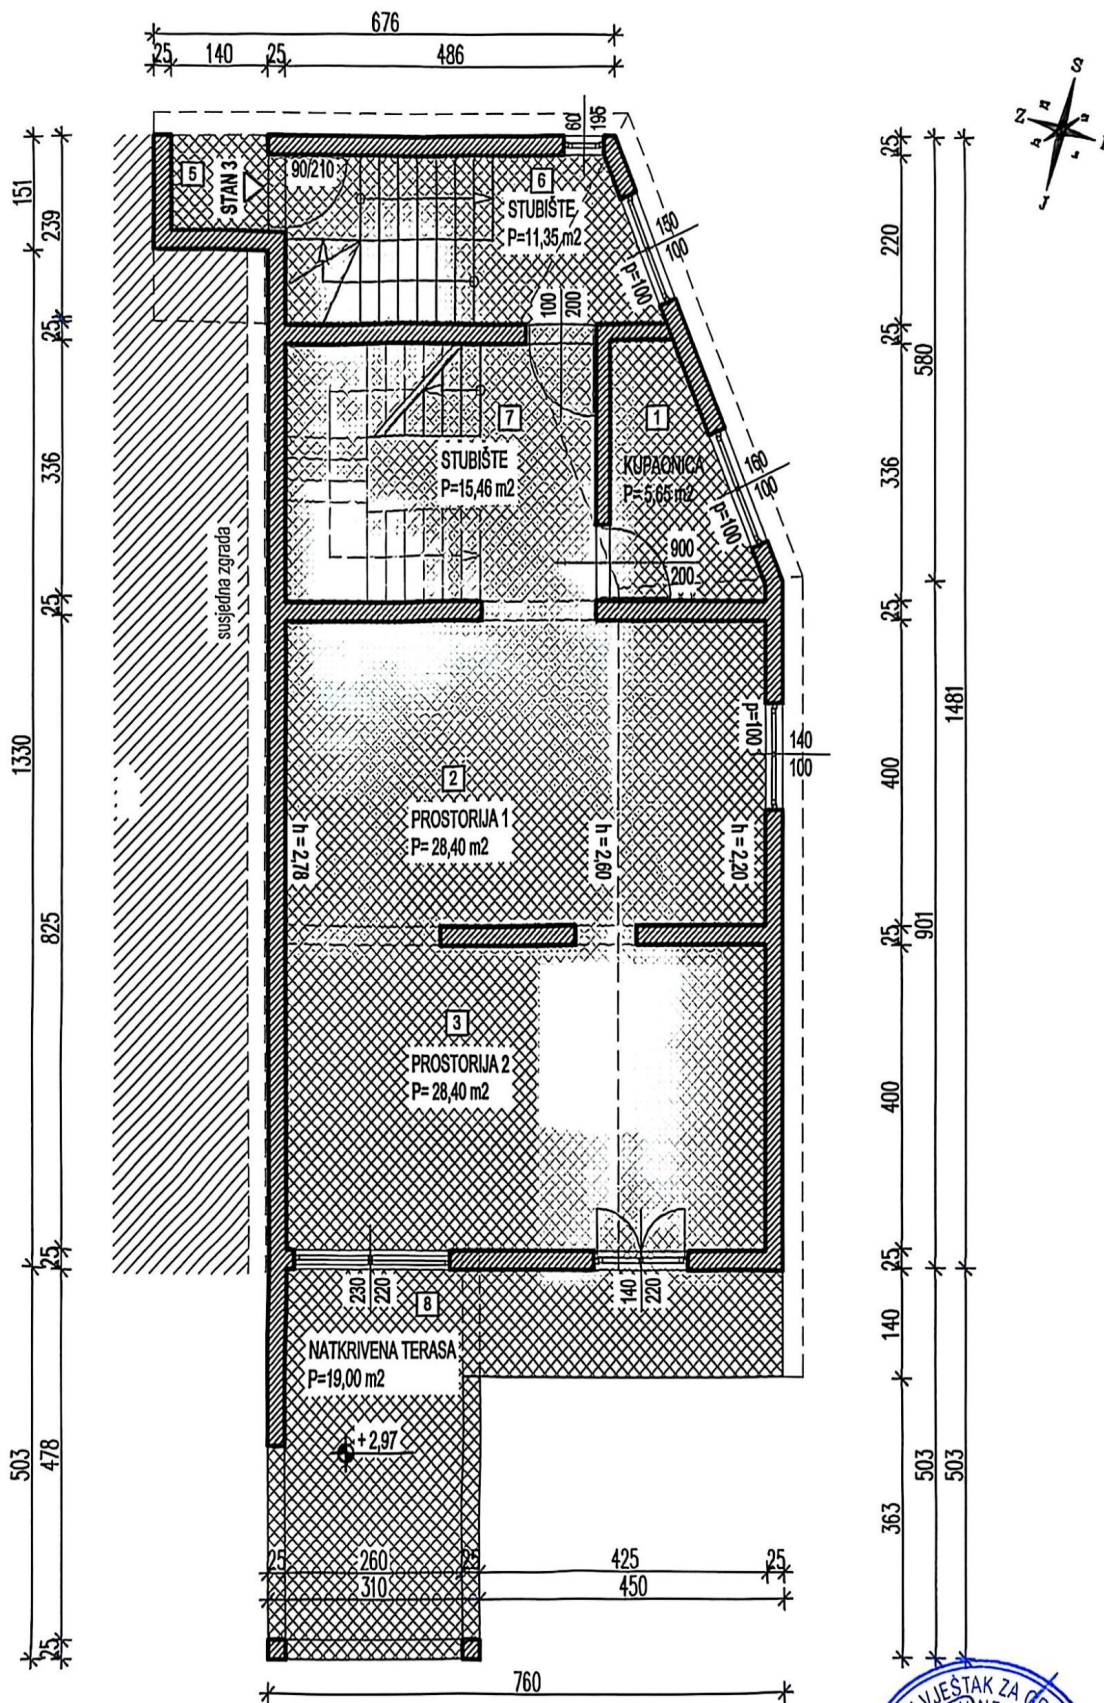

Glavni dijelovi samostalne uporabne cjeline "S3"	Pripadci od "S3"
1 Kupelonica, P = 5,65 m ²	6 Natkriveni predulaz, P = 1,75 m ²
2 Prostorija 1, P = 28,40 m ²	7 Stubište 1, P = 11,35 m ²
3 Prostorija 2, P = 28,40 m ²	8 Stubište 2, P = 15,46 m ²
4 Prostorija 3, P = 38,81 m ²	9 Natkrivena terasa 1, P = 19,00 m ²
5 Podest, P = 5,40 m ²	10 Natkrivena terasa 2, P = 6,90 m ²
	11 Nenatkrivena terasa, P = 8,80 m ²
Samostalna upor. cjelina "S3": P = 106,46 m ²	Ukupno pripadci od "S3": P = 63,26 m ²

NARUČITELJ:	ĐURO RAJČEVIĆ	LOKACIJA:	k. š. zem. 3748/5 k. o. KLIS	PROJEKTANT:	MIRO BRKLJAČIĆ	BR. DOK.:	02/2020	STANJE:	1:100
GRADJEVINA:	STAMBENA GRADJEVINA	IZRAĐIO:	MIRO BRKLJAČIĆ ing. grad.	PROJEKTIRAO:	MIRO BRKLJAČIĆ	PROJEKTIRAO:	MIRO BRKLJAČIĆ	PROJEKTIRAO:	MIRO BRKLJAČIĆ
SADRŽAJ:	ELABORAT ETAŽIRANJA	DATUM:	ožujak 2021.	PRILOG:	3				

