


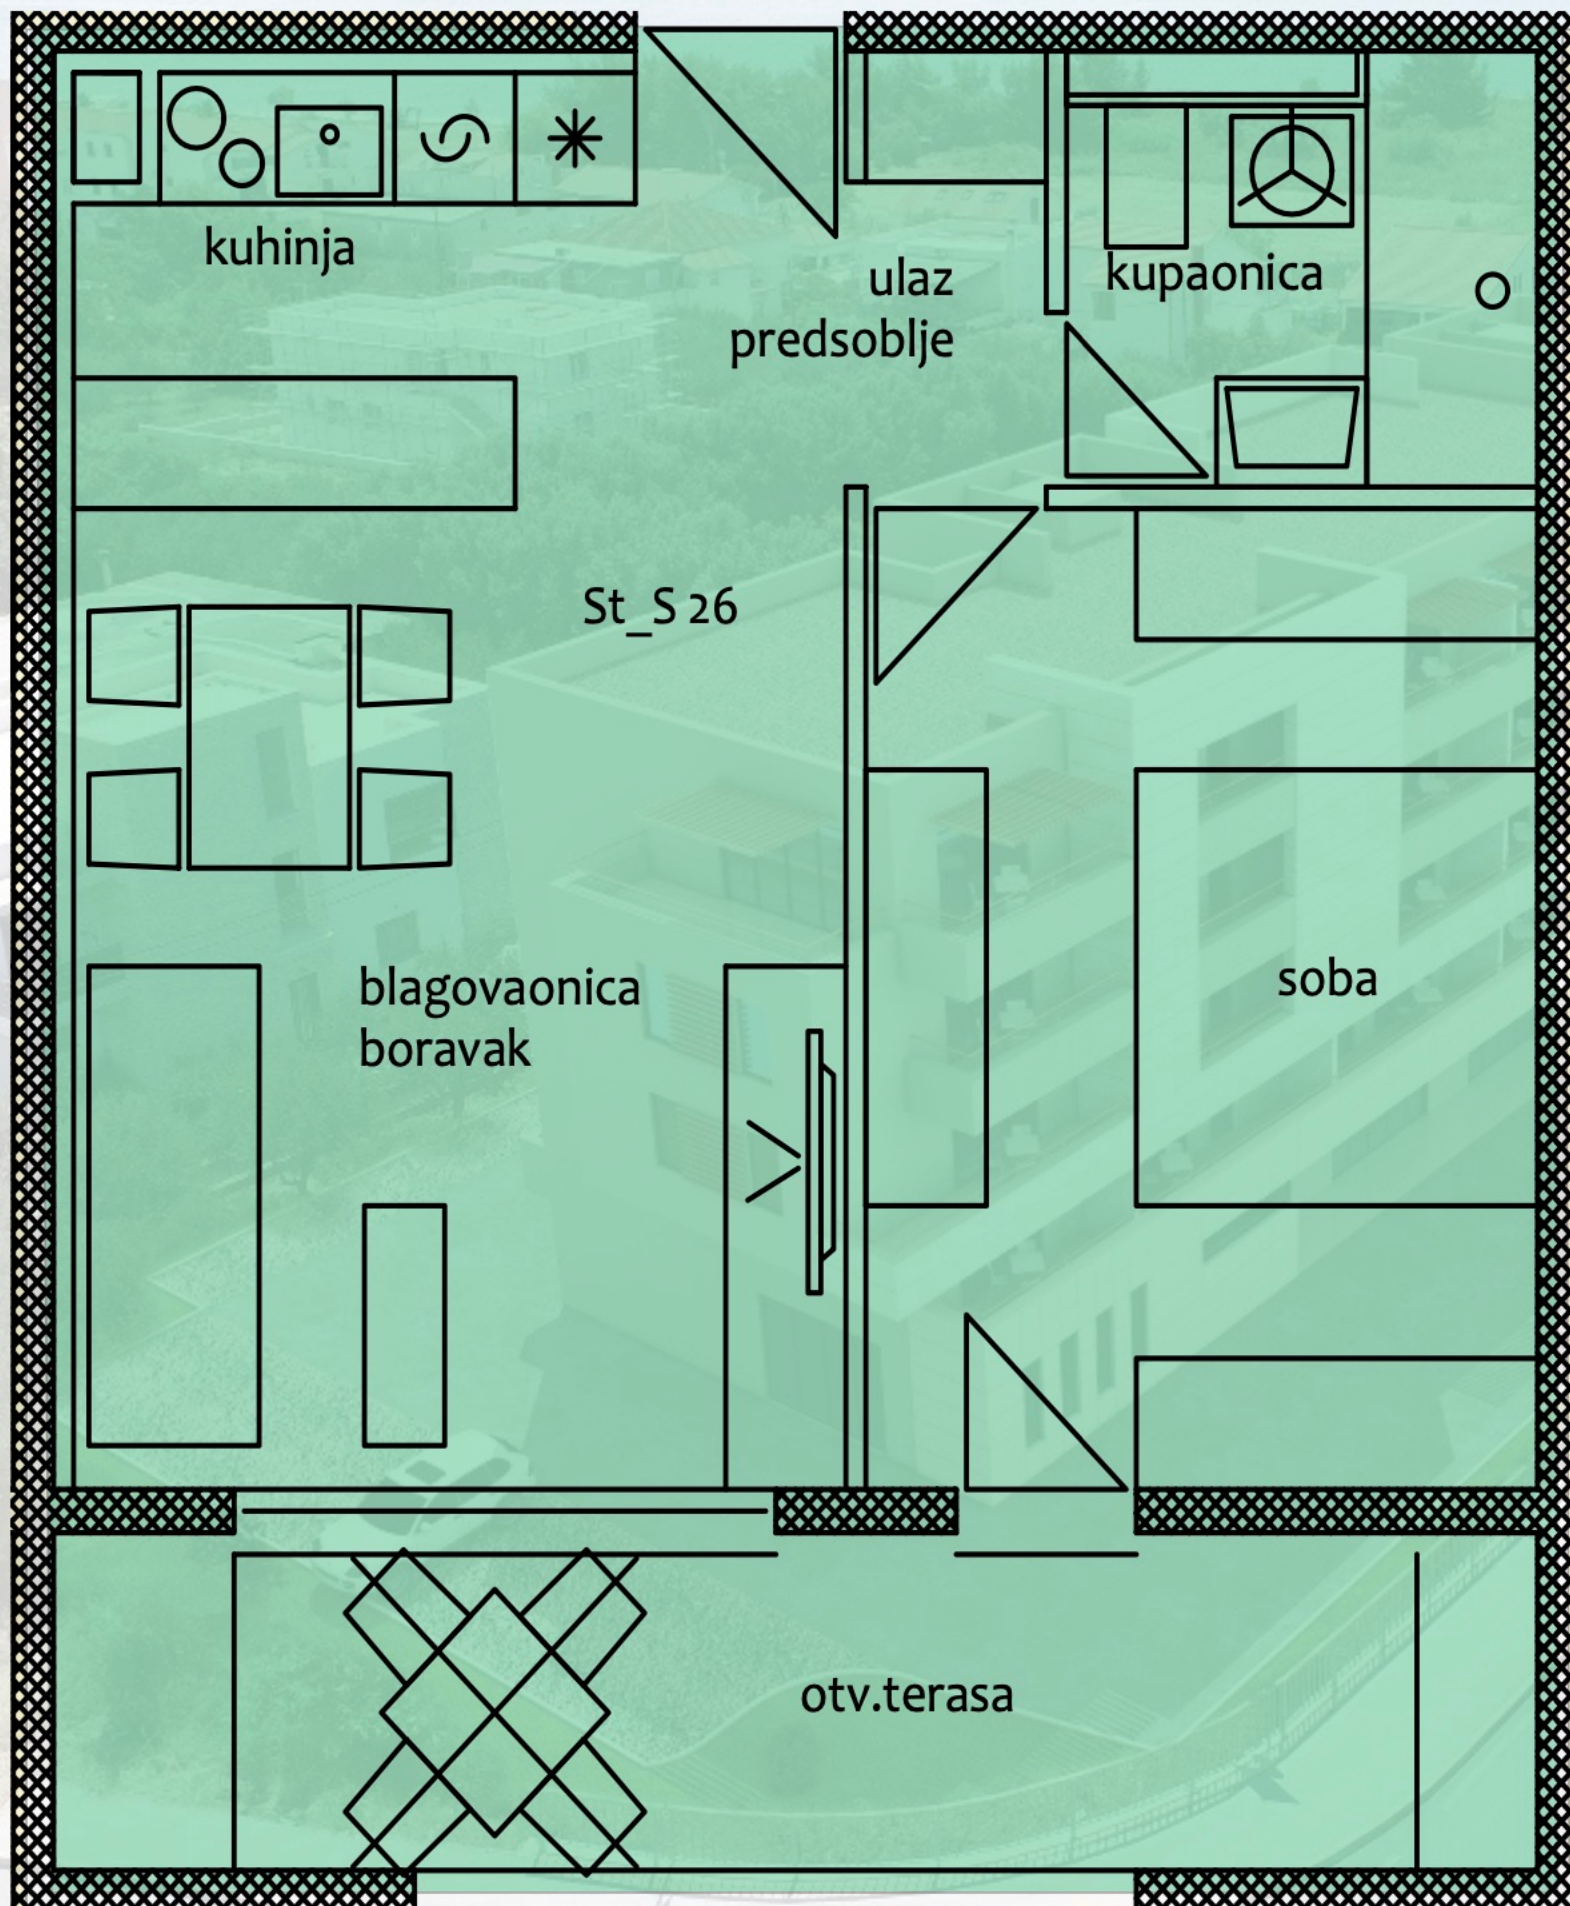

Oznaka stana - **S26**

Broj soba - 1

Etaža - 4. kat

Orijentacija - I/Z

	KOEF.	m ²
Predsoblje	1	4,15
Soba	1	15,05
Kupaonica	1	4,20
Kuhinja	1	5,60
Blagovaona I dnevni boravak	1	17,35
ZATVORENI PROSTOR		46,35
Otv. terasa	0,25	2,65
UKUPNO		49,00

Napomena: kvadrature prostorija su projektantske I podliježu odstupanjima!