TLOCRT 2. KATA	MJ 1 : 100

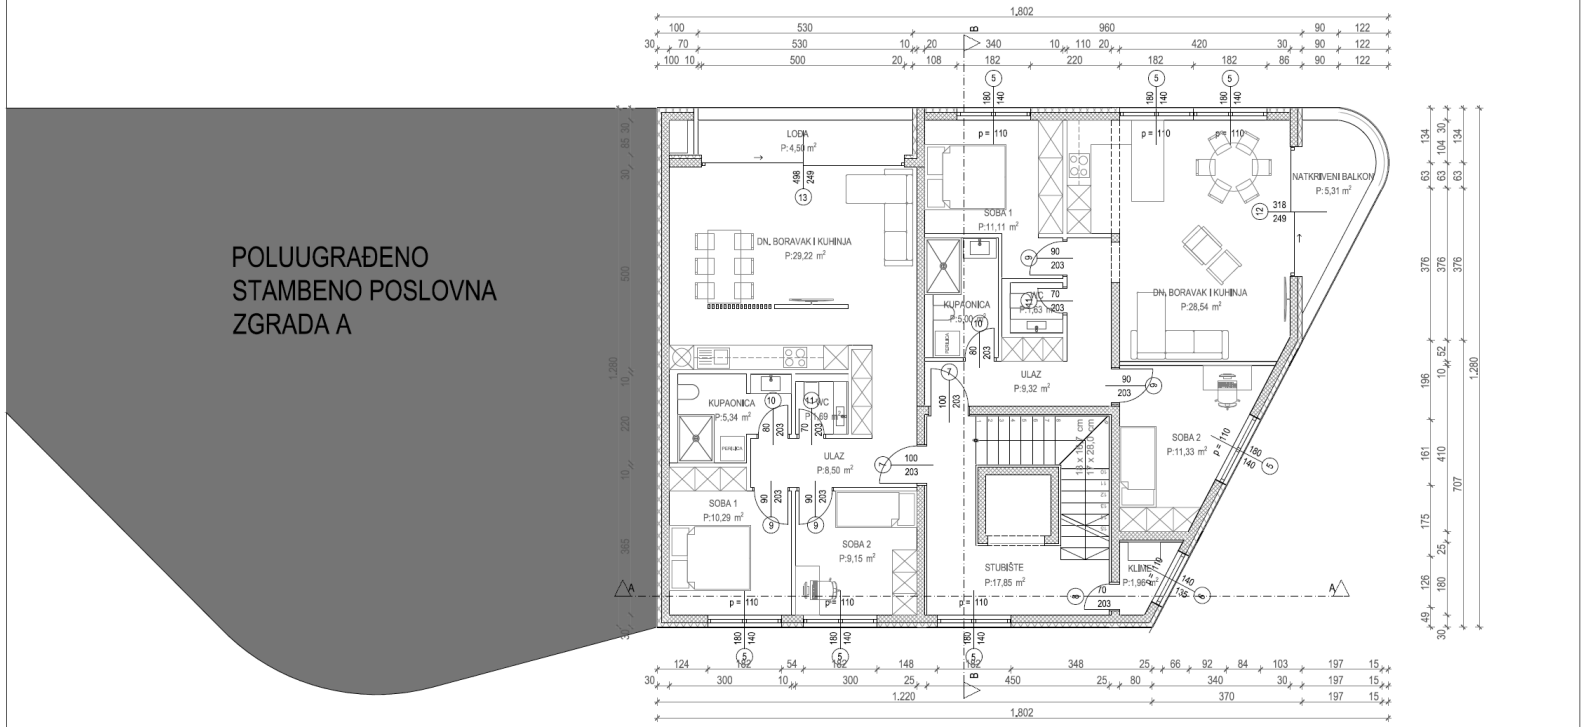

ISKAZ NETO KORISNIH POVRŠINA

ETAŽA	R.BR.	PROSTORIJA	POVR.	KORISNA POVRŠINA				
2. kat								
	S3	DN. BORAVAK I KUHINJA	29,22	29,22	S4	DN. BORAVAK I KUHINJA	28,54	28,54
	S3	KUPAONICA	5,34	5,34	S4	KUPAONICA	5,00	5,00
	S3	SOBA 1	10,29	10,29	S4	SOBA 1	11,11	11,11
	S3	SOBA 2	9,15	9,15	S4	SOBA 2	11,33	11,33
	S3	LOĐA	4,50	3,38	S4	NATKRIVENI BALKON	5,32	2,66
	S3	ULAZ	8,50	8,50	S4	ULAZ	9,32	9,32
	S3	WC	1,69	1,69	S4	WC	1,63	1,63
			68,69 m²	**67,57 m²**			**72,25 m²**	**69,59 m²**
					ZP3	KLIME	1,96	1,96
					ZP3	STUBIŠTE	17,85	17,85
							19,81 m²	**19,81 m²**
							160,75 m²	**156,97 m²**

NAPOMENA:
± 0.00 prizemlje = 104,00 mnm

ALPHA BONORUM d.o.o. za graditeljstvo Ul. Zlatarova zlata 38, Zagreb			INVESTITOR:	NONA d.o.o. Republika 5, Vabriga
			GRAĐEVINA:	STAMBENO-POSLOVNA GRAĐEVINA B dio k.č.br. 893/15 k.o. Tar
GLAVNI PROJEKTANT:	SNJEŽANA VRDOLJAK, dipl.ing.grad.		FAZA PROJEKTA:	GLAVNI PROJEKT
PROJEKTANT:	MIHAELA BAŠIĆ, dipl.ing.arh.		NACRT:	**TLOCRT 2. KATA**
DATUM: travanj, 2025.	ZOP: 09/2025	TD: 09/2025-A	LIST: 5	MJERILO: 1 : 100