


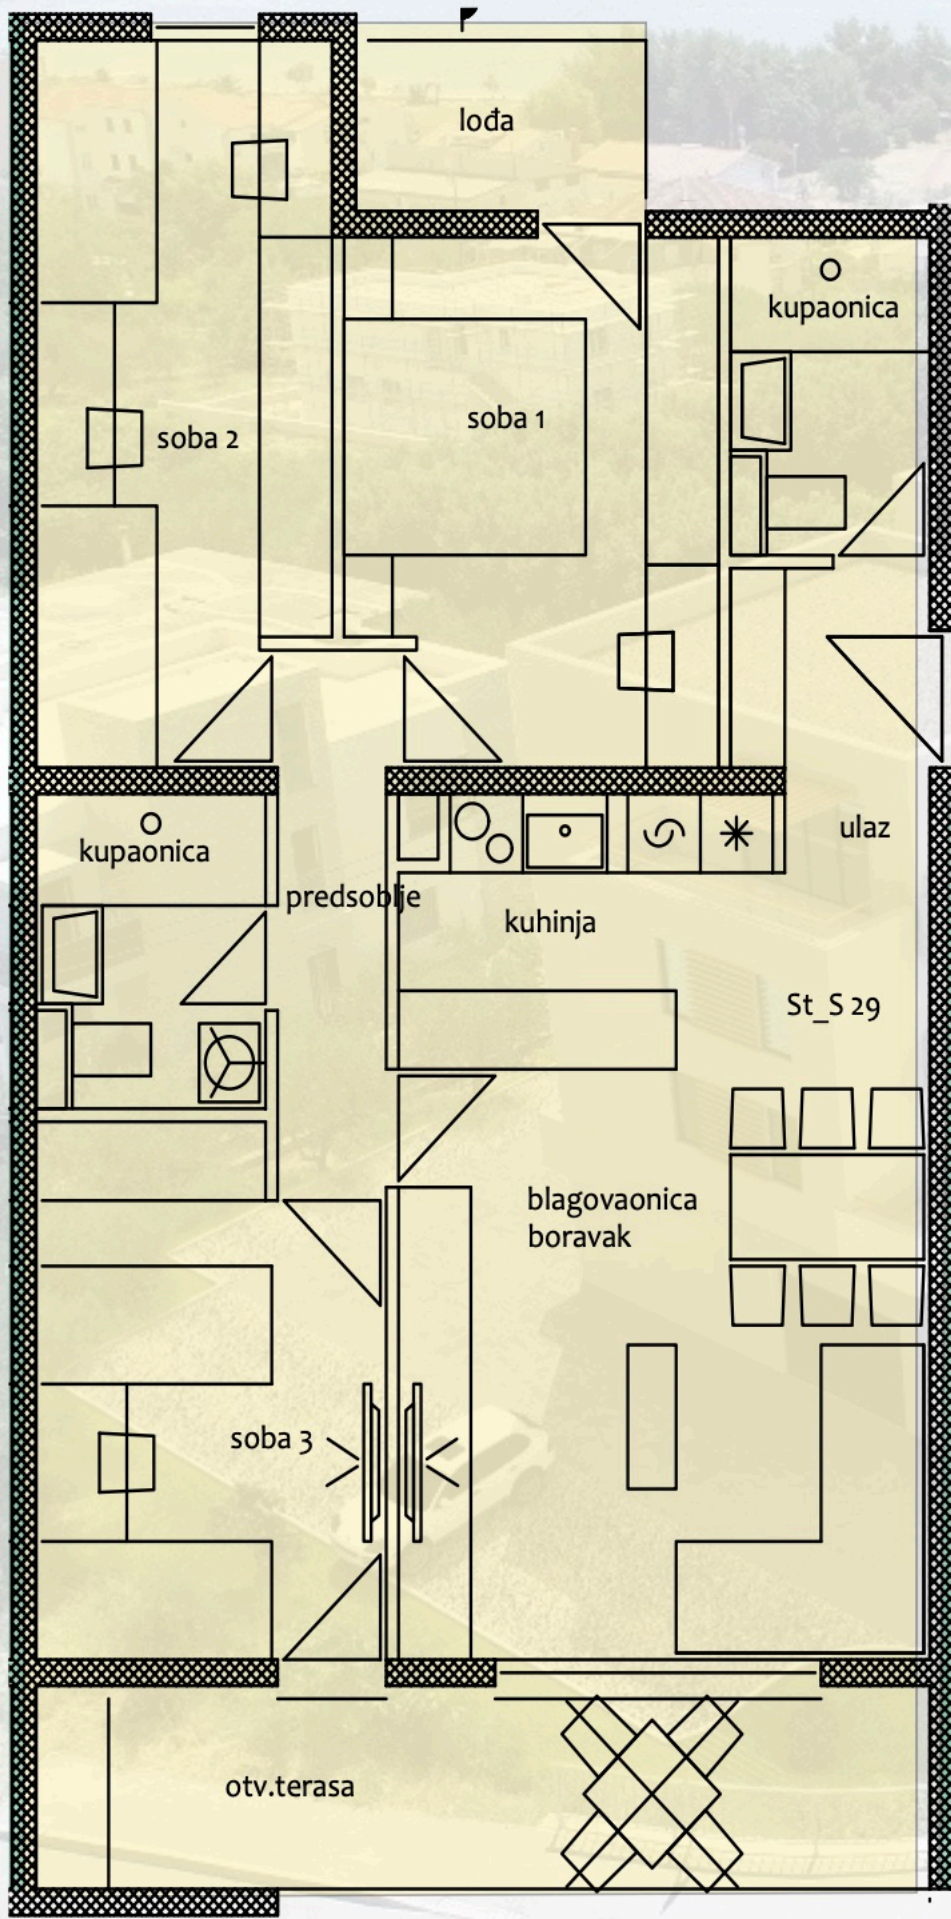

Oznaka stana - S29

Broj soba - 3

Etaža - 4. kat

Orijentacija - I/Z

	KOEF.	m ²
Kuhinja i ulaz	1	11,90
Soba 1	1	11,95
Soba 2	1	13,00
Soba 3	1	11,30
Kupaonica 1	1	4,40
Kupaonica 2	1	3,85
Predsoblje	1	3,80
Blagovaona I dnevni boravak	1	19,80
ZATVORENI PROSTOR		80,00
Loda	0,75	2,05
Otv. terasa	0,25	2,70
UKUPNO		84,75

Napomena: kvadrature prostorija su projektantske I podliježu odstupanjima!