



TLOCRT PRIZEMLJA

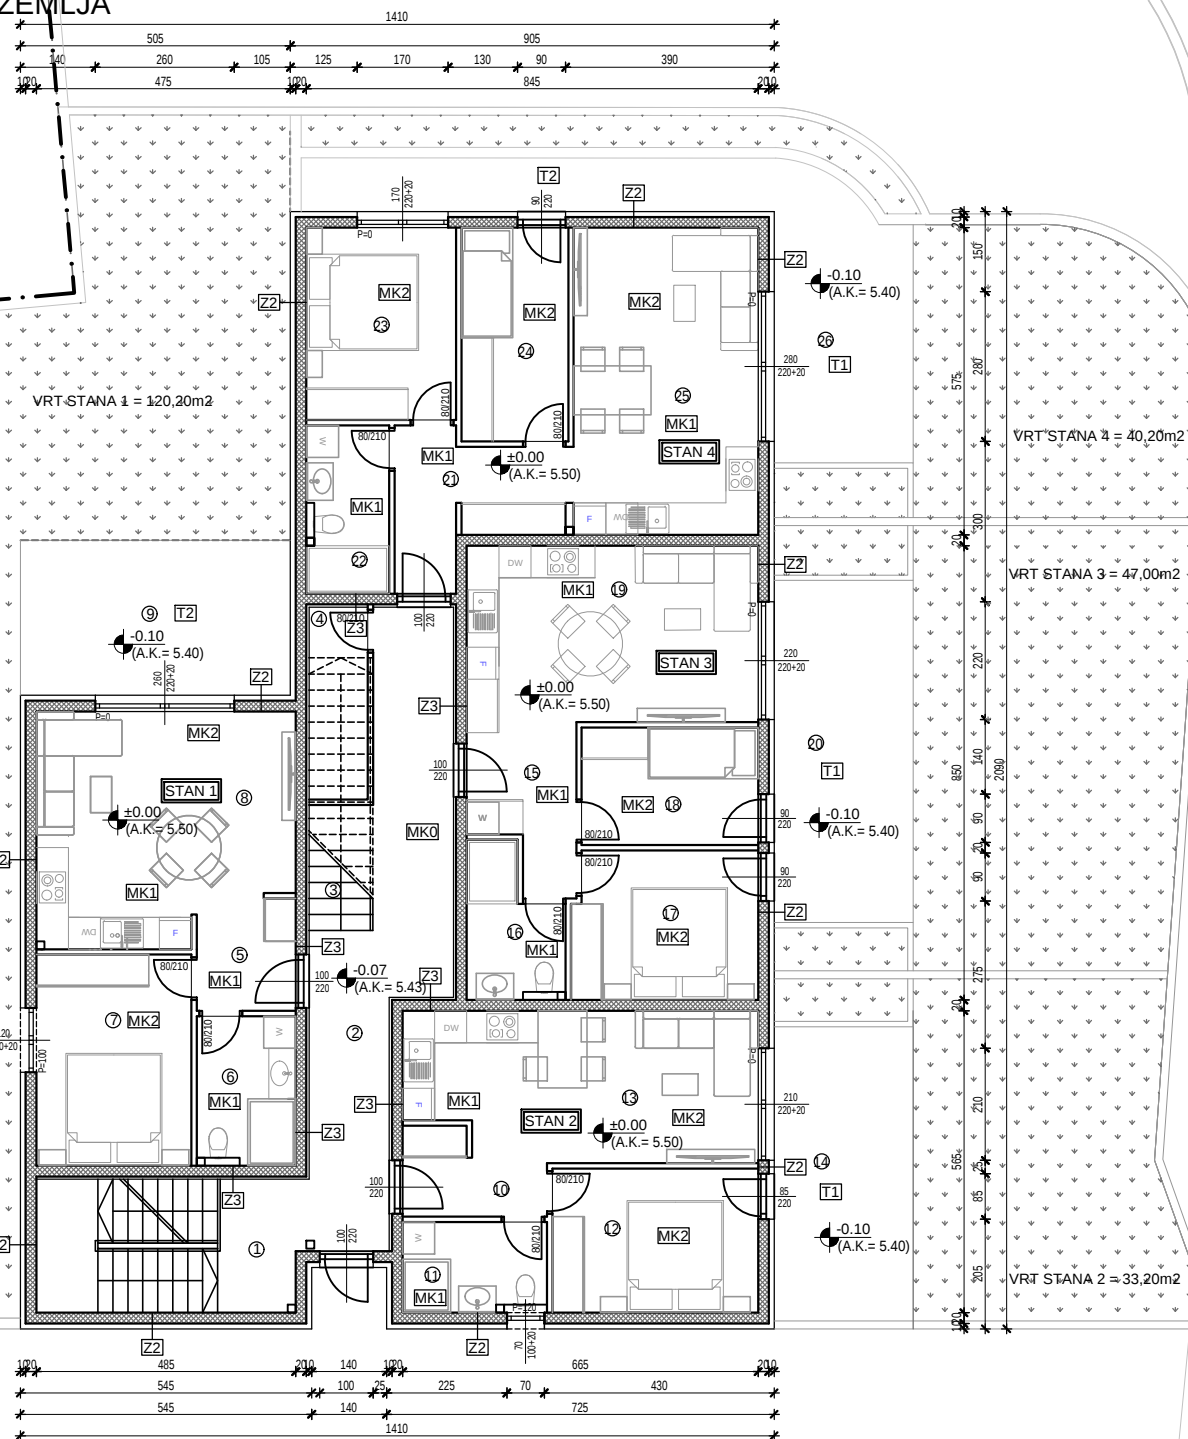

etaža	br. prostorije	namjena	P(m ²)
PRIZEMLJE			275,72
ZALDNIČKO	1	unutarnje stubište	10,98
	2	hodnik	19,57
	3	unutarnje stubište	1,43
	4	ostava	3,96
STAN 1	5	ulaz	3,88
	6	kupaonica	5,18
	7	spavaća soba	11,46
	8	kuhinja+blagovaonica+dn.boravak	19,70
	9	terasa natliu	14,64
UKUPNO STAN 1:			54,86
STAN 2	10	ulaz	3,70
	11	kupaonica	4,60
	12	spavaća soba	10,40
	13	kuhinja+blagovaonica+dn.boravak	17,77
	14	terasa natliu	14,95
UKUPNO STAN 2:			51,42
STAN 3	15	ulaz	5,50
	16	kupaonica	4,47
	17	spavaća soba	9,60
	18	spavaća soba	7,26
	19	kuhinja+blagovaonica+dn.boravak	17,98
	20	terasa natliu	16,64
UKUPNO STAN 3:			61,45
STAN 4	21	ulaz	7,13
	22	kupaonica	4,88
	23	spavaća soba	10,08
	24	spavaća soba	8,00
	25	kuhinja+blagovaonica+dn.boravak	19,84
	26	terasa natliu	22,12
UKUPNO STAN 4:			72,05

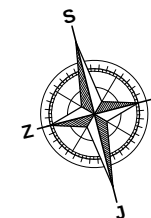

±0.00 = 5.50