



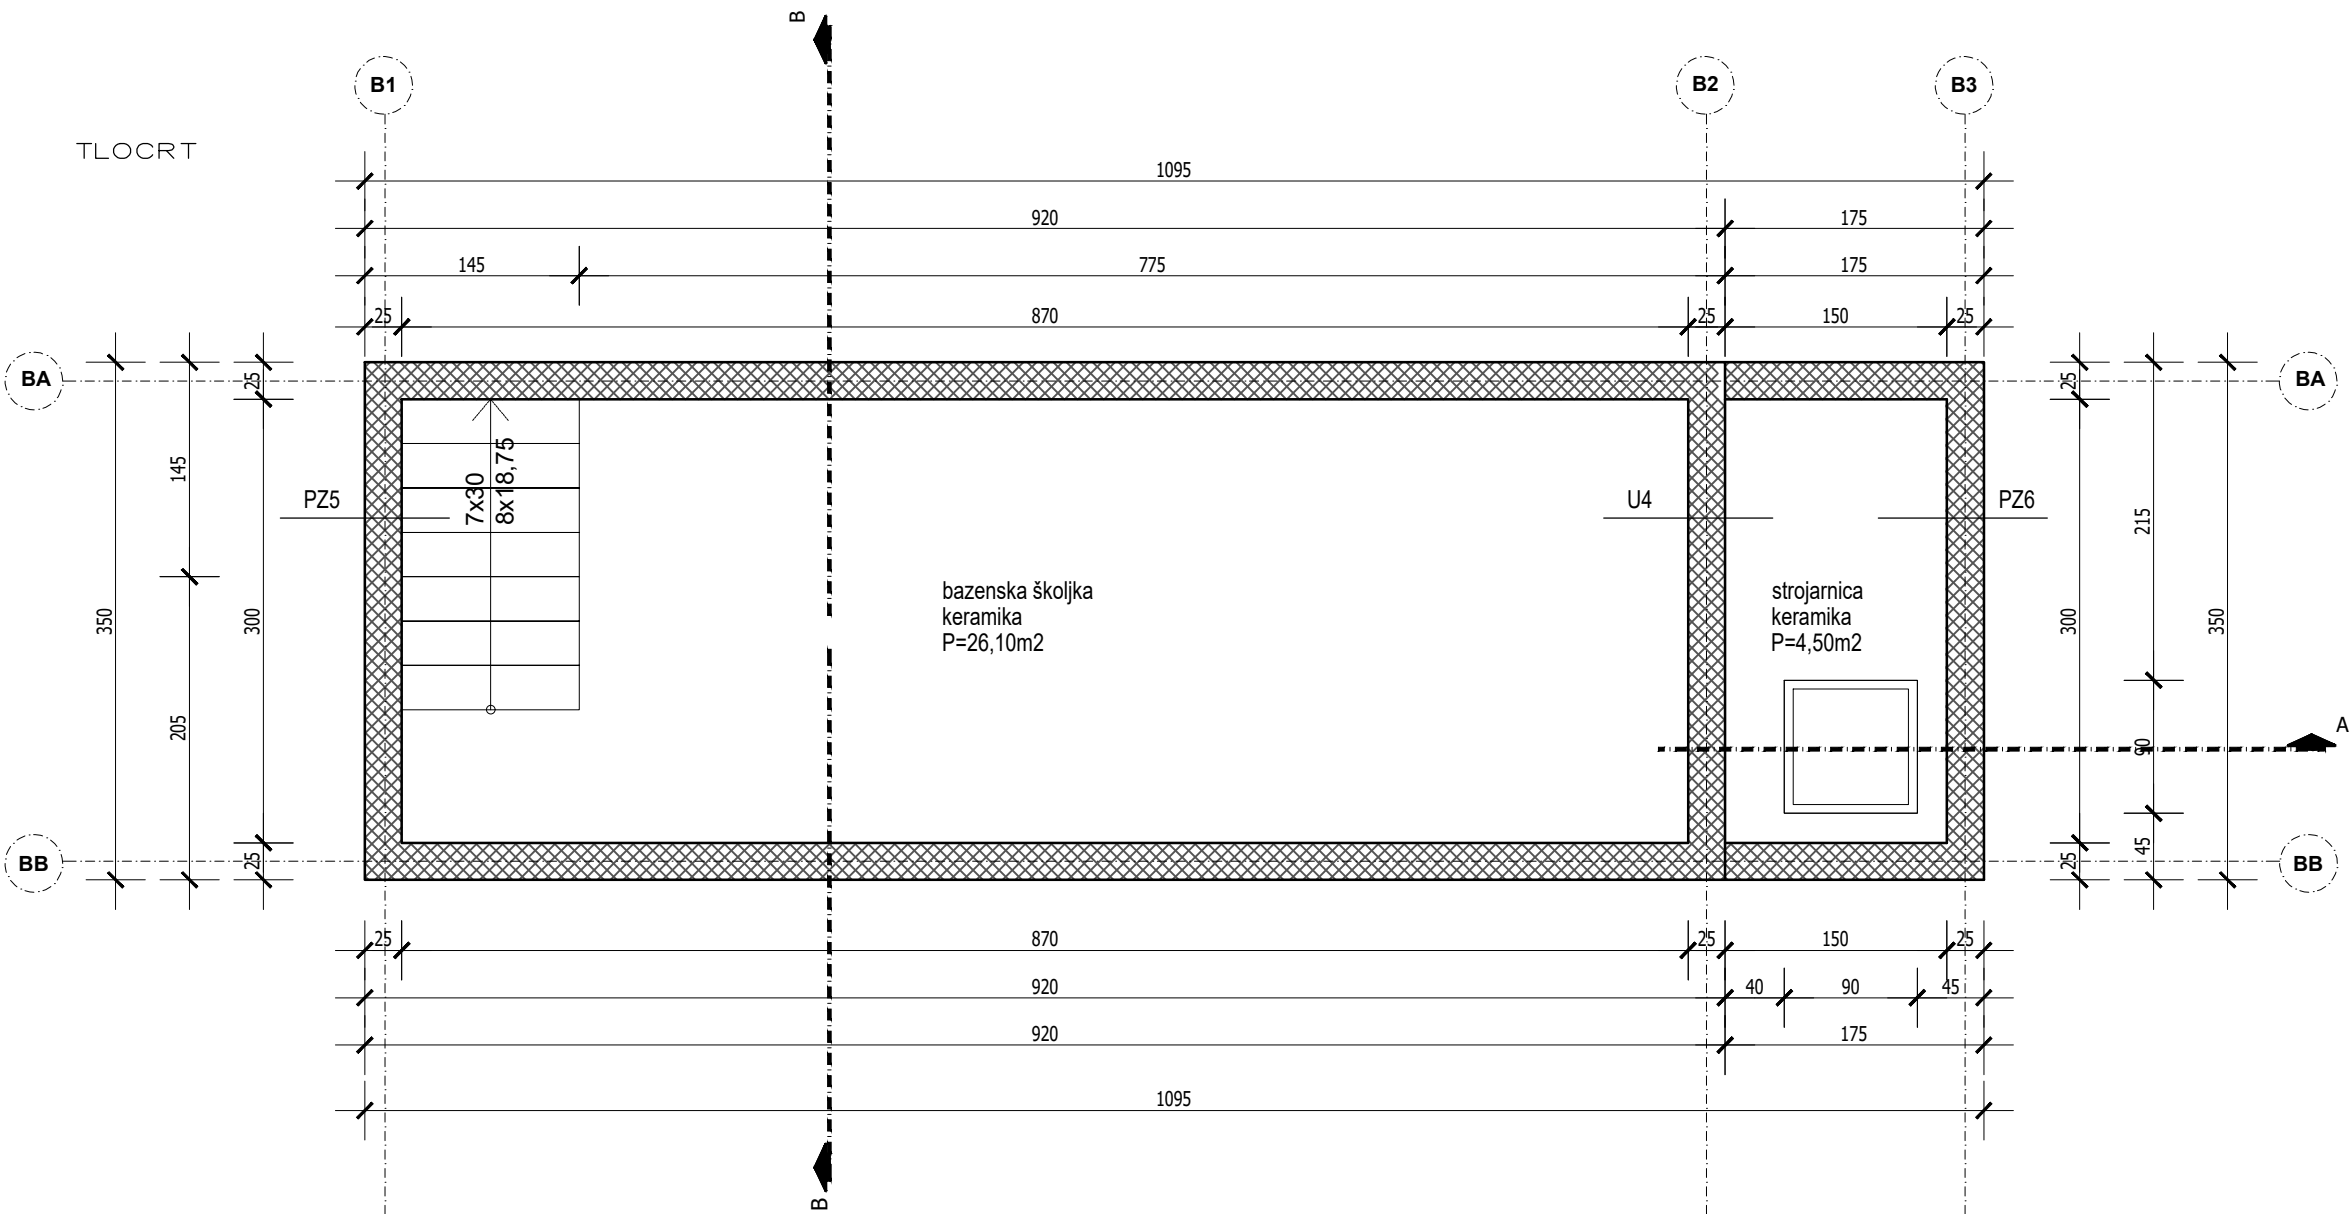

PRESJEK A-A

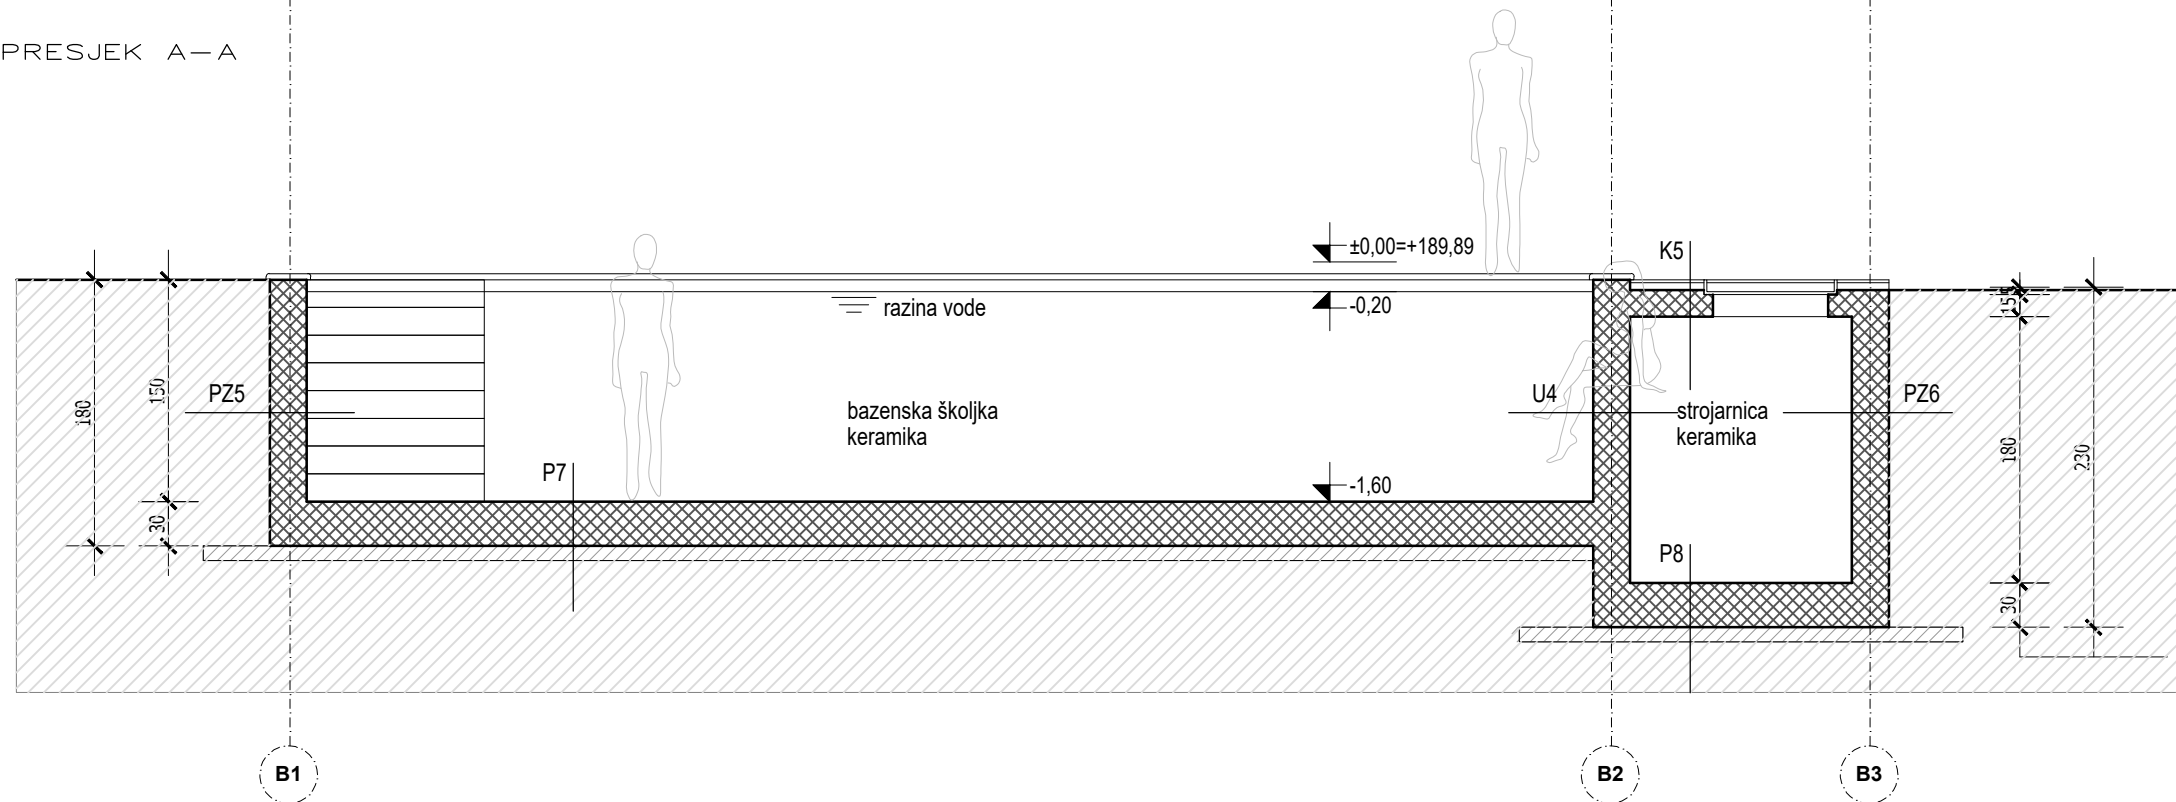

K5 – Ravni prohodni krov iznad negrijanog prostora strojarnice bazena

- završna hodna obloga – lijepljene keramičke pločice 1 cm
- lagano armirana betonska podloga zagladjena (2200 kg/m³) 4,0 cm
- polietilenska folija 0,02 cm
- čepasta drenažna traka 0,06 cm
- razdjelni sloj, filc od netkanog staklenog voala –
- sintetička krovnna hidroizolacijska memb. 0,15–0,2 cm
- razdjelni sloj, filc od netkanog staklenog voala –
- ploče ekstrudiranog polistirena XPS 8 cm
- parna brana od alu–folije ili s uloškom alu–f. 0,02–0,4 cm
- lagani beton u nagibu 0–3 cm
- armiranobetonska stropna ploča 20,0 cm

P7 – Pod bazenske školjke na tlu

- završna hodna obloga – lijepljene keramičke mozaik pločice 1 cm
- visoko elastični cementni mort za hidroizolaciju bazena hidroizolacijski premaz 0,2–0,4 cm
- armiranobetonska školjka bazena 30 cm
- bentonitna hidroizolacija; jednoslojna bentonitna membrana 0,8 cm
- ploče ekstrudiranog polistirena XPS 10 cm
- donja betonska podloga (2400 kg/m³) cca. 5–10,0 cm
- polietilenska folija 0,02 cm
- nabijeno tlo –

U4 – Zid bazenske školjke prema strojarnici bazena

- završna obloga – keramičke mozaik pločice 1–2 cm
- visoko elastični cementni mort 0,2–0,4 cm
- armiranobetonska školjka bazena 25 cm
- cementna glet masa/produžna žbuka 0,3–2 cm

PZ5 – Zid bazenske školjke prema tlu

- završna obloga – keramičke mozaik pločice 1–2 cm
- visoko elastični cementni mort 0,2–0,4 cm
- armirani beton u glatkoj oplati 25 cm
- polimerbitumenski hidroizolacijski premaz 0,3 cm
- ploče ekstrudiranog polistirena XPS 10,0 cm
- čepasta drenažna traka – tefond (670 g/m²) 0,06 cm
- drenažni krupni šljunak (1700 kg/m³) 30,0 cm
- tlo –


PZ6 – Zid prema tlu strojarnice bazena

- cementna glet masa/produžna žbuka 0,5–2 cm
- armirani beton u glatkoj oplati 25 cm
- polimerbitumenski hidroizolacijski premaz 0,3 cm
- ploče ekstrudiranog polistirena XPS 8,0 cm
- čepasta drenažna traka – tefond (670 g/m²) 0,06 cm
- drenažni krupni šljunak (1700 kg/m³) 30,0 cm
- tlo –

P8 – Pod strojarnice bazena na tlu

- završna hodna obloga – antistatički pod, ind. premaz, protuprašni epoxy, lijevani epoxy cca. 0,3 cm
- armiranobetonska temeljna ploča 30,0 cm
- bentonitna hidroizolacija; jednoslojna bentonitna membrana 0,8 cm
- ploče ekstrudiranog polistirena XPS 10 cm
- donja betonska podloga (2400 kg/m³) cca. 5–10,0 cm
- polietilenska folija 0,02 cm
- nabijeno tlo –

PRESJEK B-B

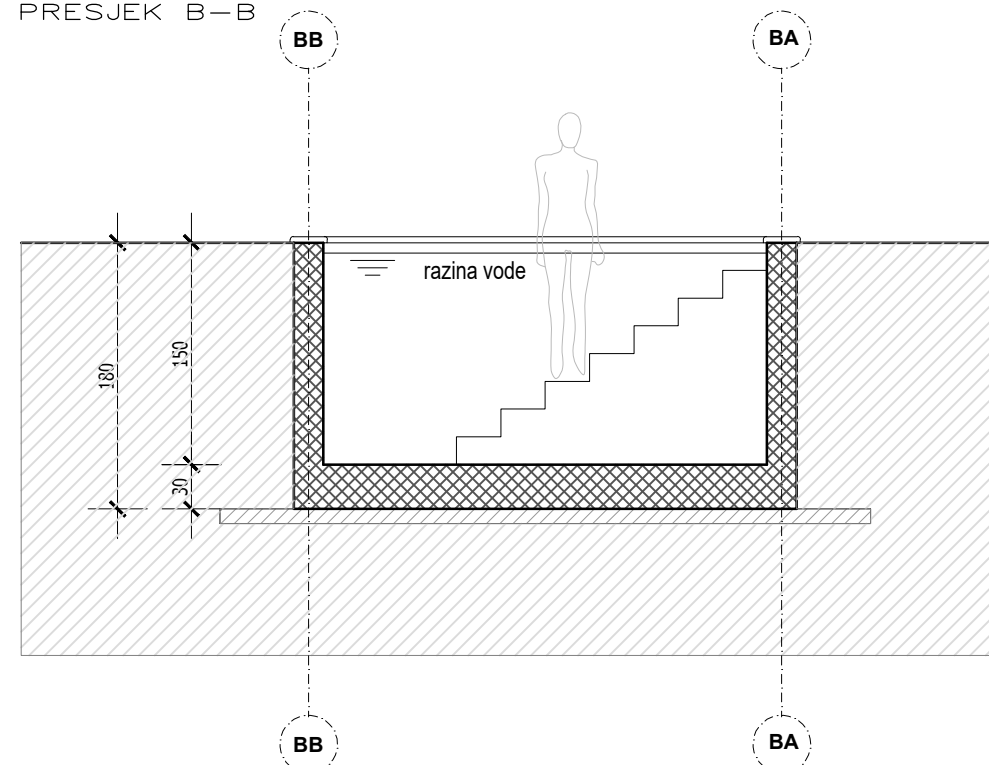

Arhitekt biro Blaha d.o.o. projektiranje, građenje, nadzor ured: Ulica Andrije Hebranga 36, Zagreb OIB 32121628885	Investitor: Properties Inventive design d.o.o. Jurišićeva 2a, Zagreb OIB 14937489898	Glavni projektant: IGOR BLAHA, dipl.ing.arh.	
		Projektant:	
	Gradjevina: Stambena zgrada, Podgaj 49 k.o. Sestine, k.č. 4023/10		Projektant:
	Vrsta projekta: Izvedbeni projekt		Suradnik:
	Sadržaj: Tlocrt i presjeci bazenske školjke		Suradnik:
	Datum: 01.06.2024. Mjerilo: 1:50		Broj projekta: TD14/PIDGL-21 Zajed. oznaka: ZOP15/PIDGL-21
		List br. 4,9	