


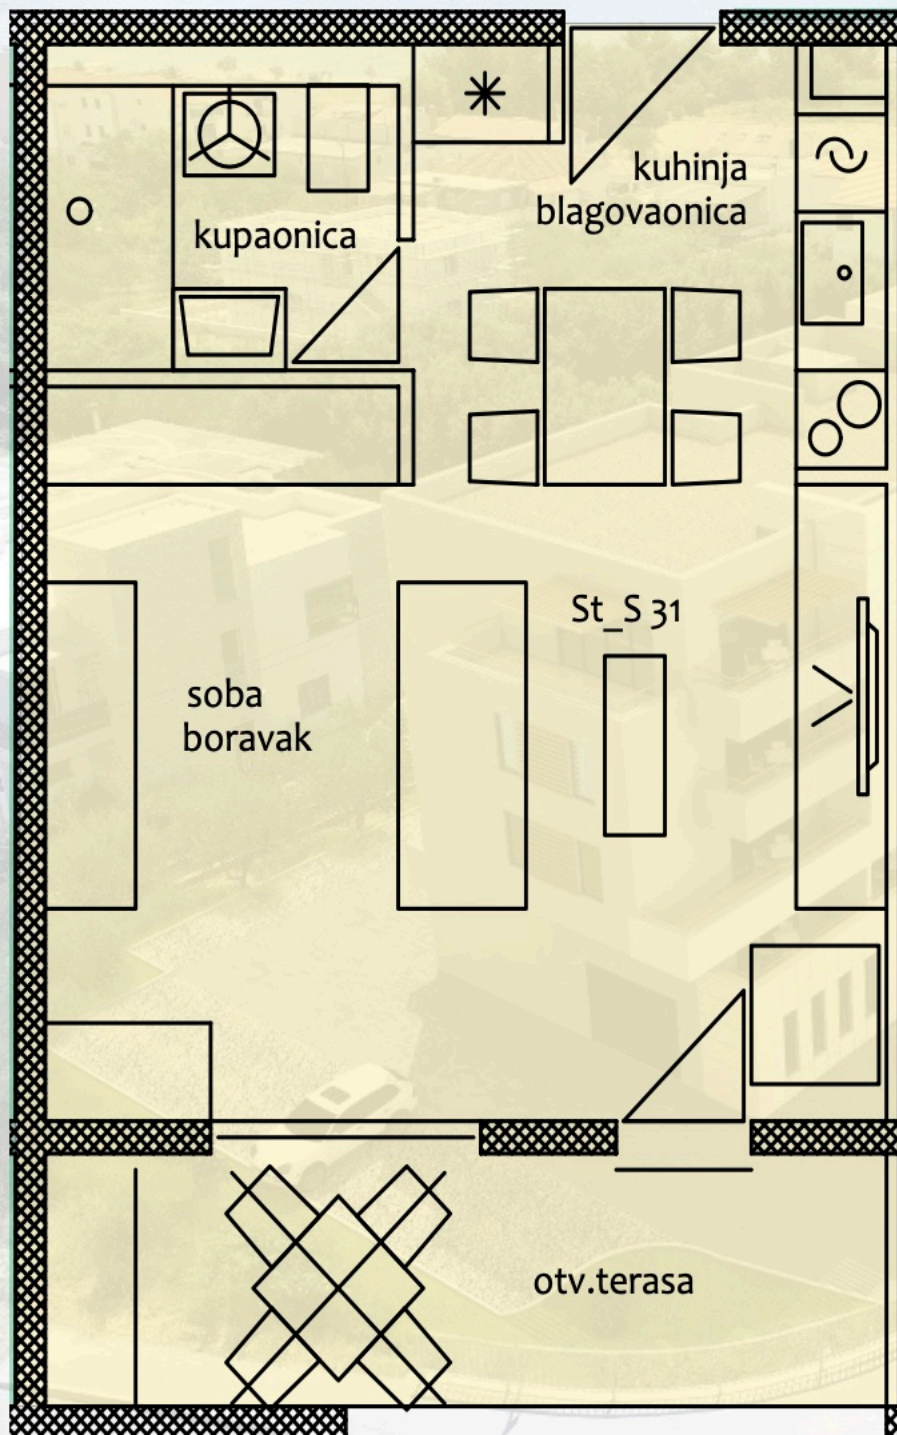

Oznaka stana - **S31**

Garsonjera

Etaža - 4. kat

Orijentacija - I/Z

	KOEF.	m ²
Kuhinja i blagovaonica	1	8,40
Soba i boravaka	1	23,25
Kupaonica	1	4,55
ZATVORENI PROSTOR		36,20
Otv. terasa	0,25	2,05
UKUPNO		38,25

Napomena: kvadrature prostorija su projektantske I podliježu odstupanjima!