


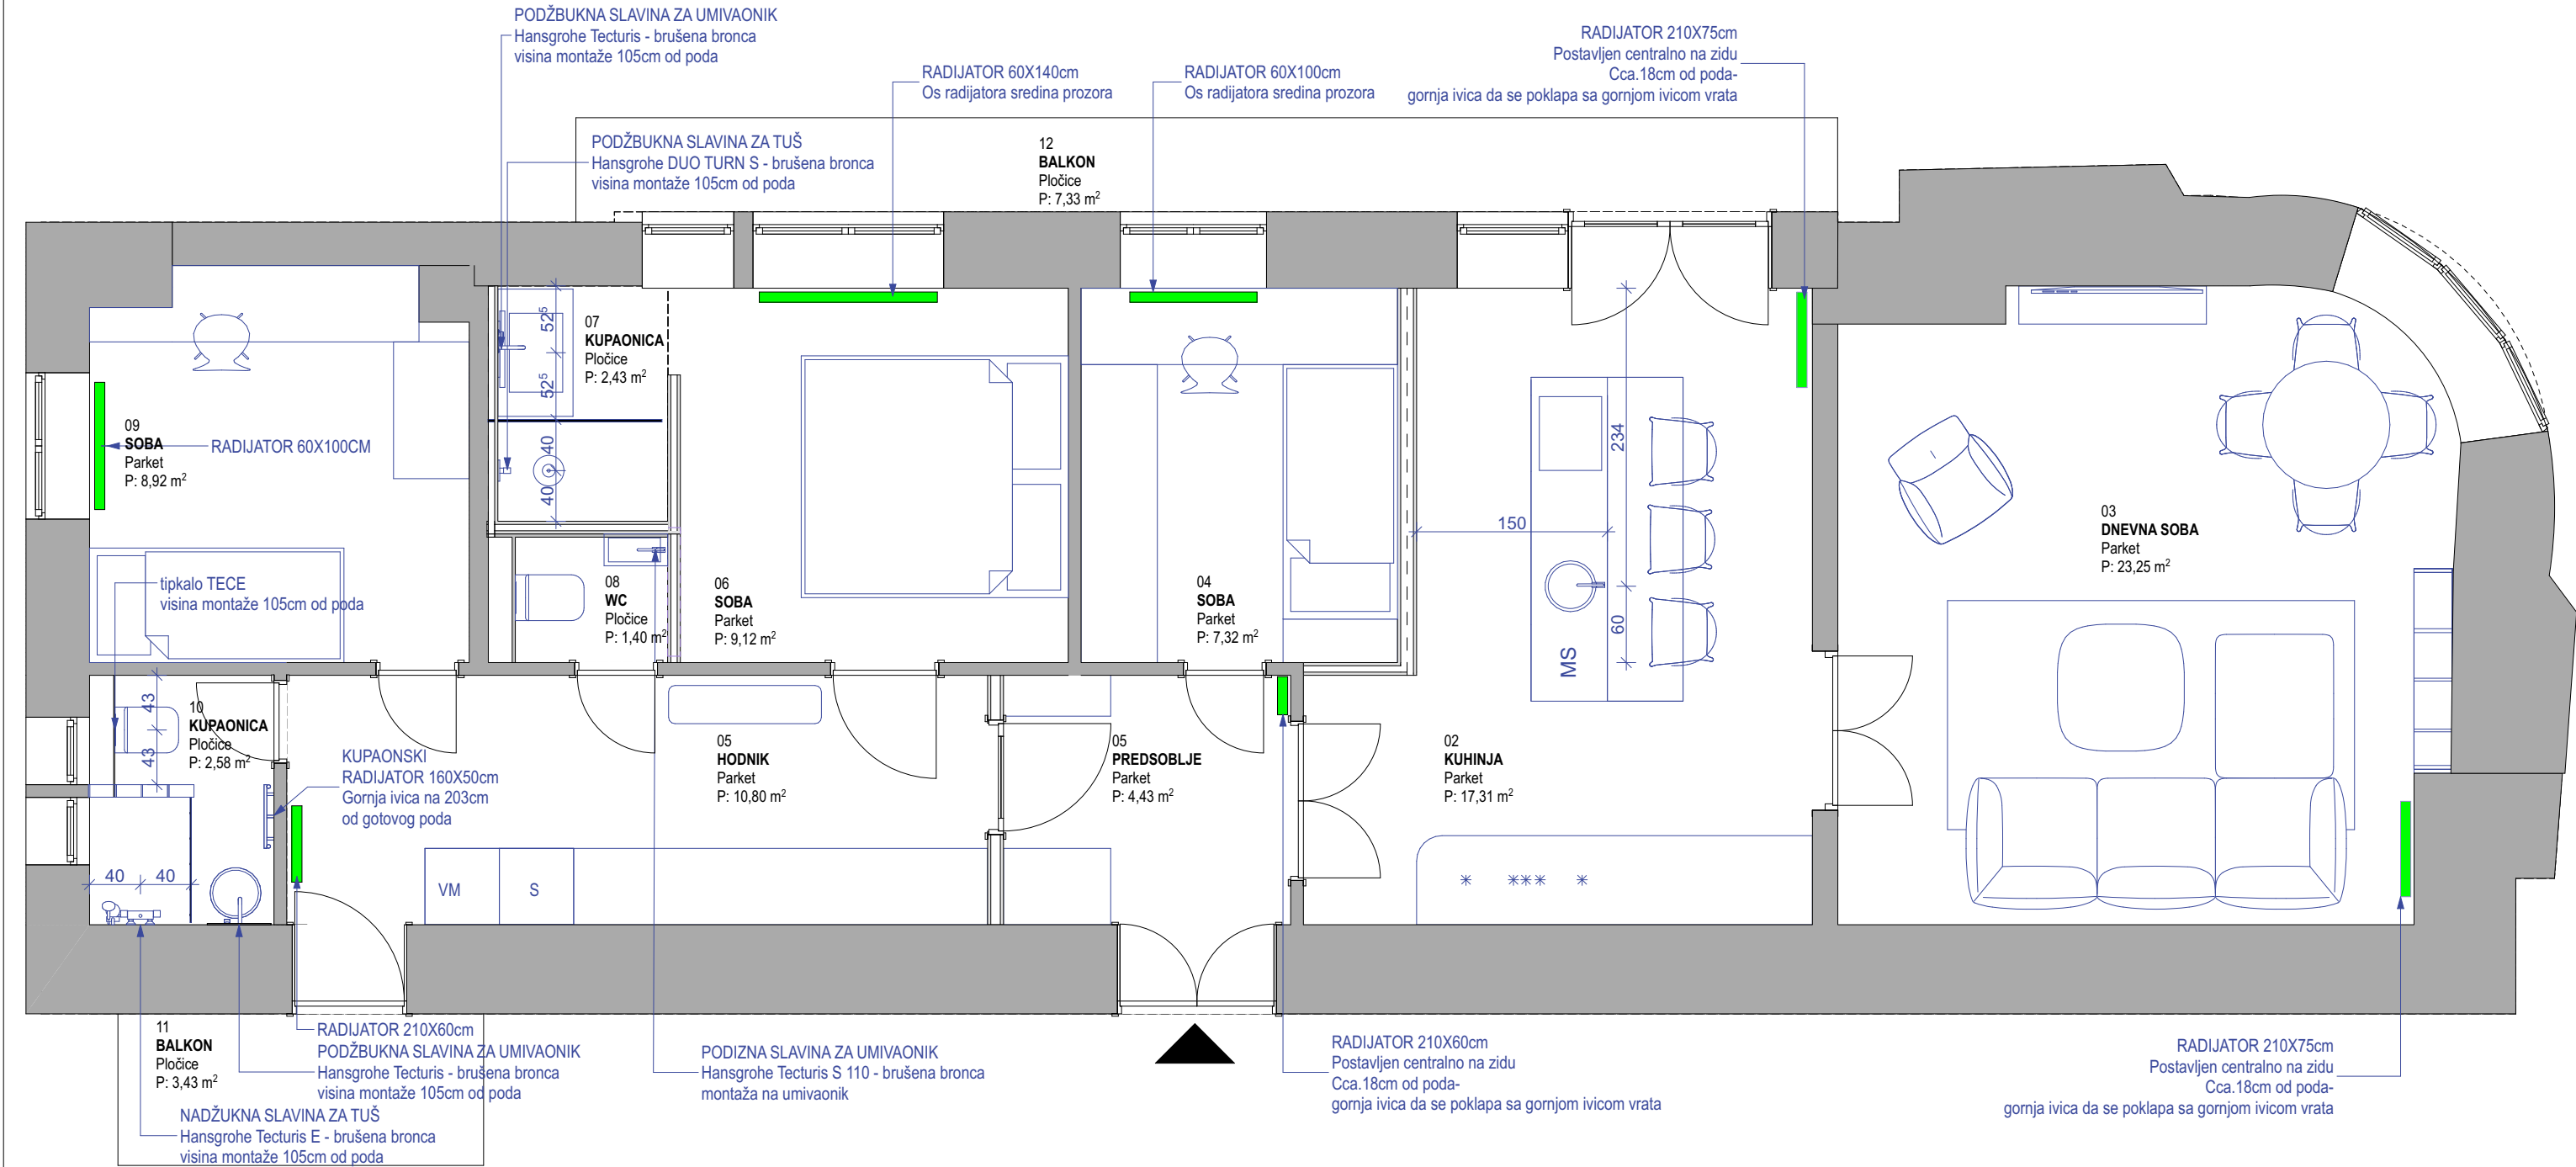

FAZA PROJEKTA		SADRŽAJ LISTA		DATUM	BROJ T.D.
PROJEKT INTERIJERA - MAPA 1		TLOCRT		26.03.2025.	VL105
DISPOZICIJA OPREME		LOKACIJA	Vlaška 105, 10000 Zagreb	INVESTITOR	Dragan Miličević
		AUTORI IDEJNOG RJEŠENJA	dipl.ing.arch.Tanja Topalović	RELATIVNA VIS. KOTA ±0,00 m = APSOLUTNA VIS. KOTA ±0,00 mnv	
		MJERILO		BROJ LISTA	
				1:50	C7.1.1