


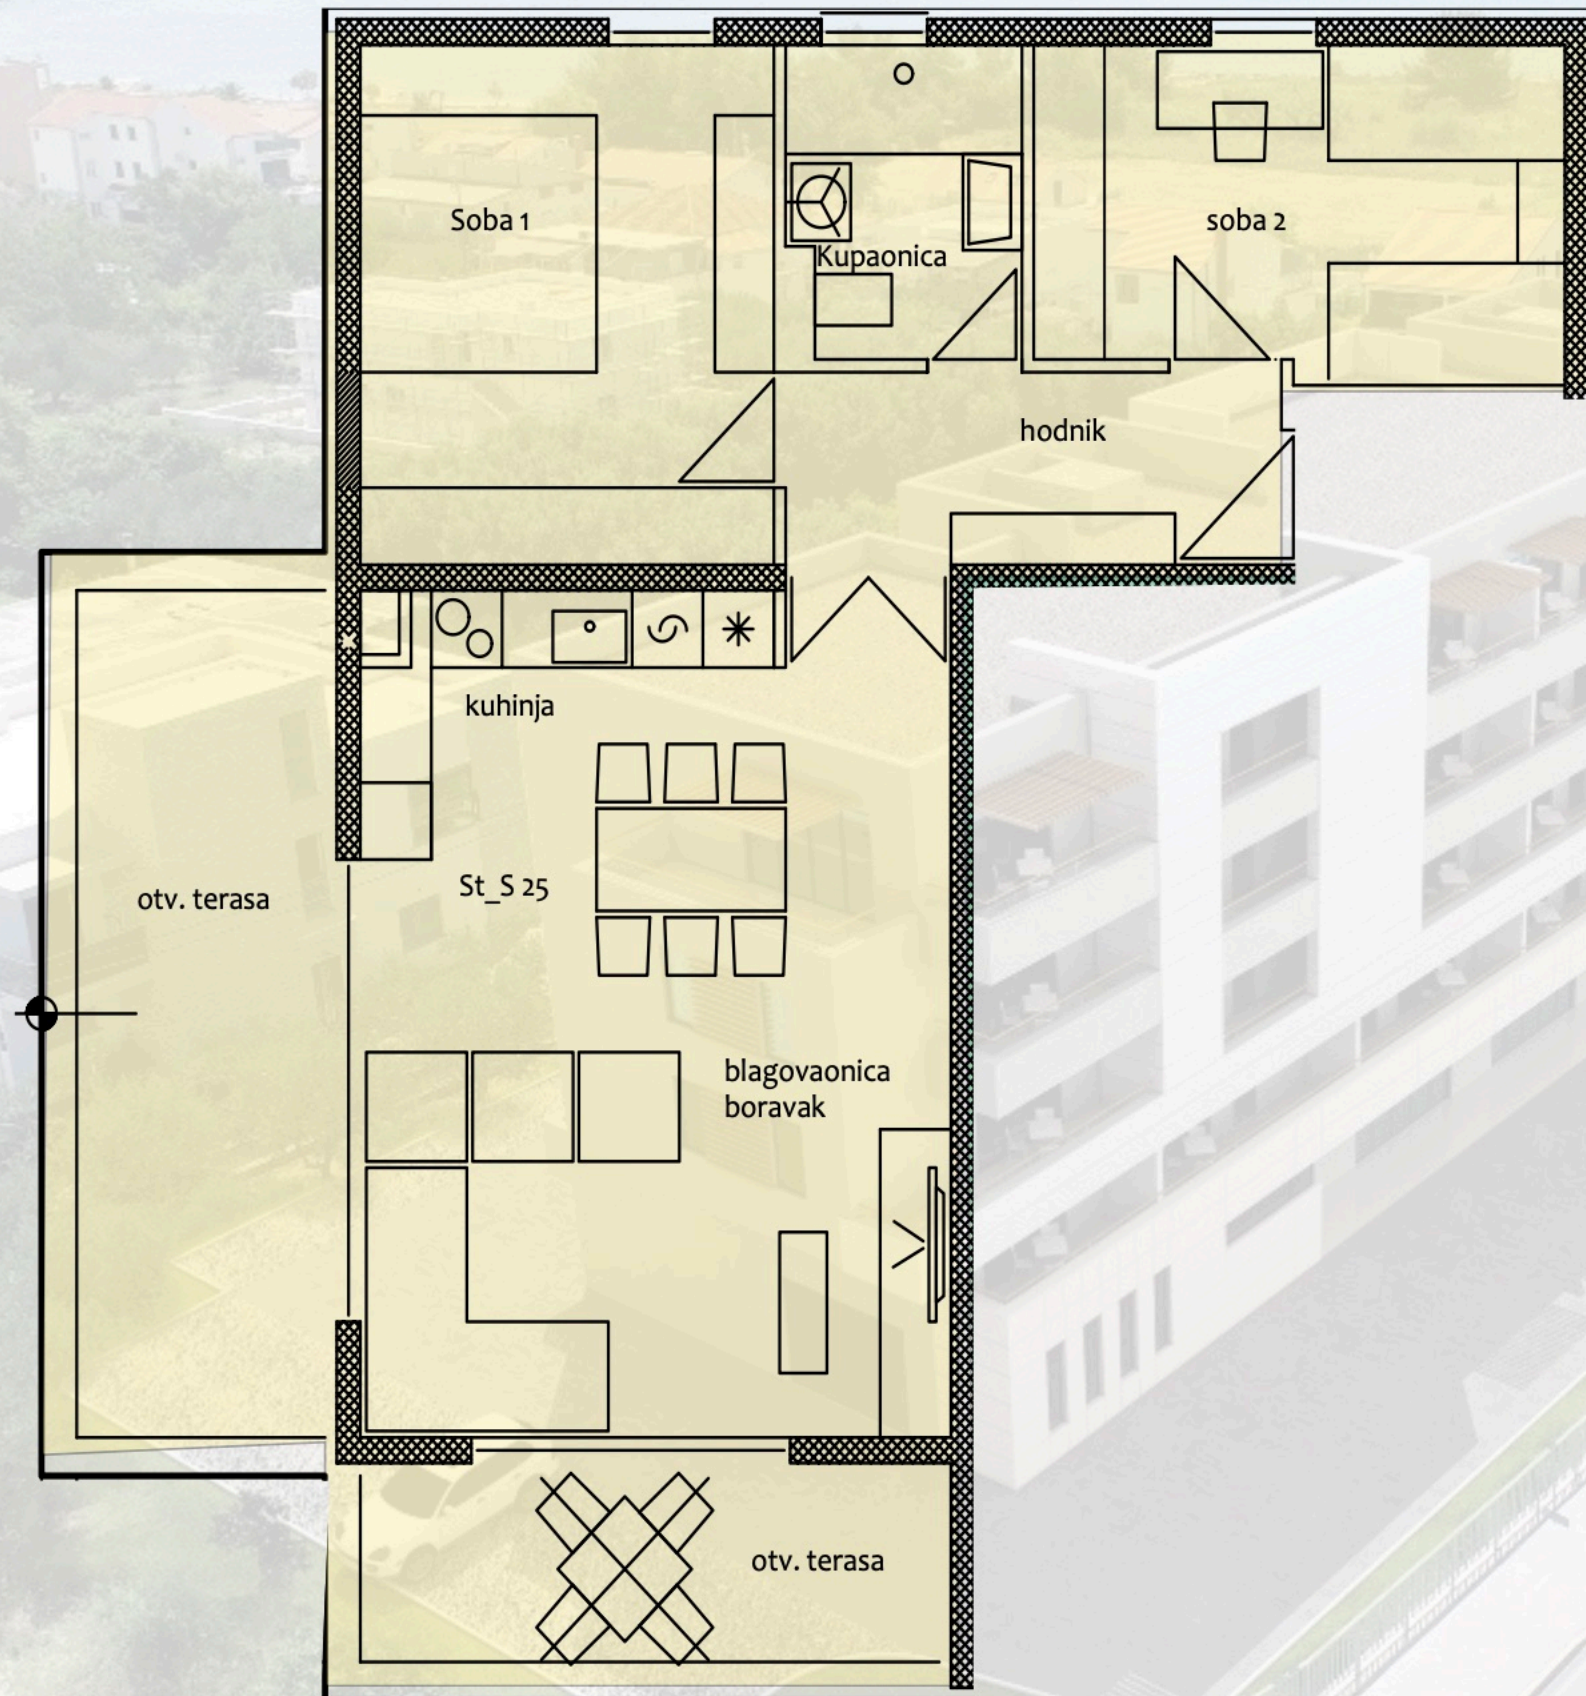

Oznaka stana - **S25**

Broj soba - 2

Etaža - 4. kat

Orijentacija - I/S/Z

	KOEF.	m ²
Predsoblje	1	6,95
Soba 1	1	14,15
Soba 2	1	11,50
Kupaonica	1	4,75
Kuhinja	1	10,45
Blagovaona I dnevni boravak	1	20,45
ZATVORENI PROSTOR		68,25
Otvorene terase	0,25	5,25
UKUPNO		73,50

Napomena: kvadrature prostorija su projektantske I podliježu odstupanjima!