


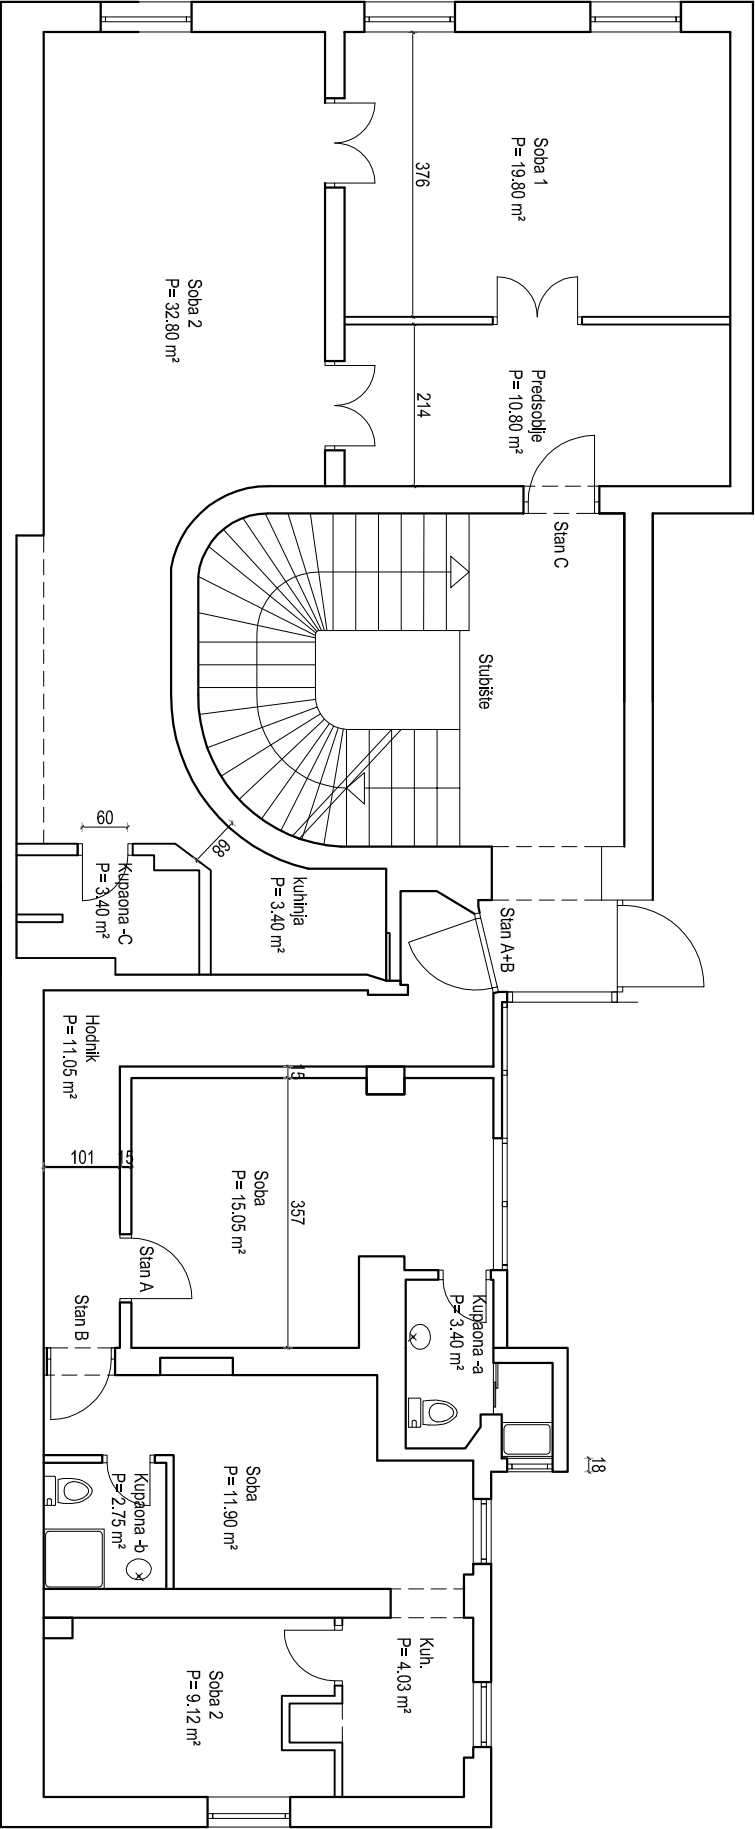

Iskaz netto korisne površine (NK)

Stan A	
Soba	15.05 m²
Kupaona -a	3.40 m²

netto korisne površine Stan A
(NKP) Zatvoreni prostor 18.45 m²

Stan B	
Soba 1	11.90 m²
Soba 2	9.12 m²
Kuhinja	4.03m²
Kupaonica	2.75 m²
netto korisne površine Stan -B	
(NKP) Zatvoreni prostor	27.80 m²

Zajednički prostor/
hodnik (A-B) 11.90 m²

sveukupno A+B = 58.16 m²

Stan C	
Predsoblje	10.80 m
Soba 1	19.80 m²
Soba 1	32.80 m²
kuhinja	3.40 m²
Kupaonica	3.40 m²
netto korisne površine Stan -C	
(NKP) Zatvoreni prostor	70.20 m²

ukupna netto korisna površina
(NKP) Ukupno 126.36 m²