


Tlocrt 1. kata
M 1:50

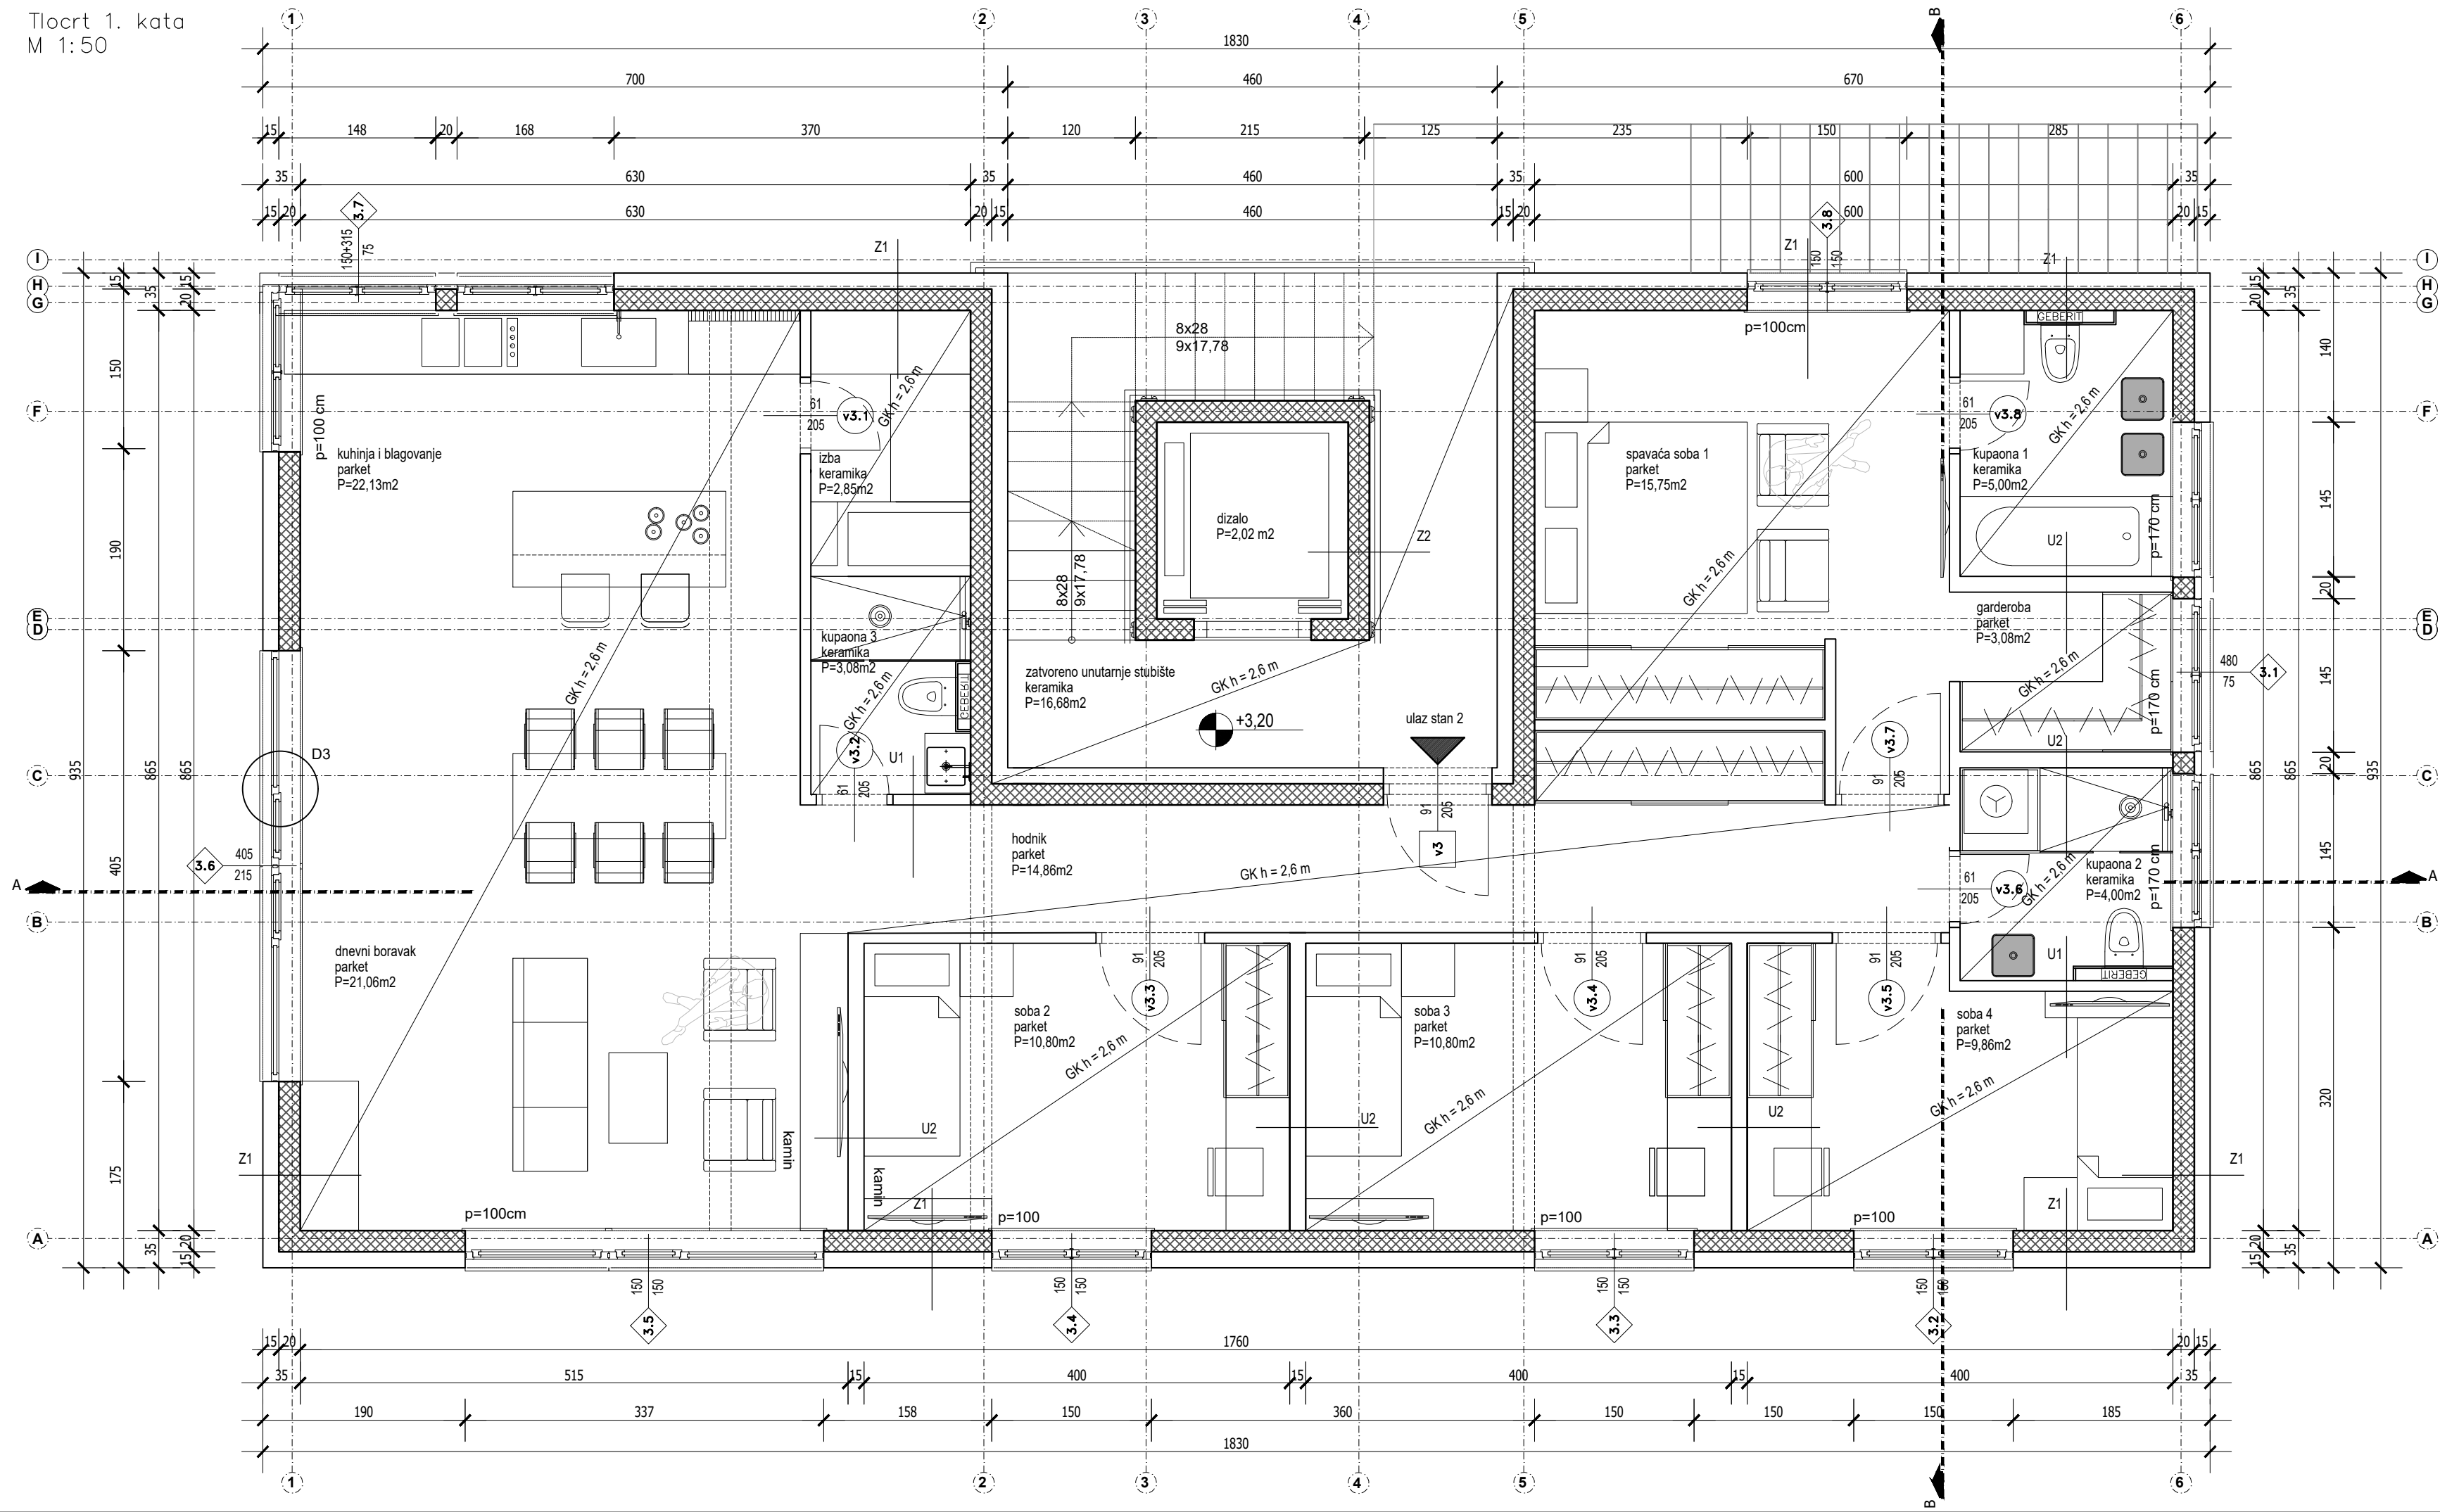

- Z1 – Vanjski zid od armiranog betona s ETICS fasadom
- cementna glet masa/produžna žbuka 0,3–2 cm
 - armirani beton u glatkoj oplati 20 cm
 - klasificirani ETICS sustav sa toplinskom izolacijom od MW 15 cm
- Z2 – Vanjski armiranobetonski zida okna dizala
- armirani beton u glatkoj oplati 20 cm
 - cementna glet masa/produžna žbuka 0,5–2 cm
 - polimercementno ljepilo armirano alkalnootpornom staklenom mrežicom 0,5 cm
- U2 – Pregradni zid od porobetonskih bloketa, d=15cm
- masa za obradu unutarnjih površina
 - porobetonskih zidova i stropova 0,5–1 cm
 - porobetonске blokete (450 kg/м3) 30 cm
 - masa za obradu unutarnjih površina
 - porobetonskih zidova i stropova 0,5–1 cm
 - gipskartonske ploče(700–825 kg/м3) 2,5 cm
 - na metalnoj potkonstrukciji
 - mineralna vuna izme?u hladno oblikovanih profila potkonstr. nosača od čeličnog lima 5 cm
 - gipskartonske ploče(700–825 kg/м3) 2,5 cm
 - na metalnoj potkonstrukciji

Arhitekt biro Blaha d.o.o. projekiranje, građenje, nadzor ured: Ulica Andrije Hebranga 36, Zagreb OIB 3212162885	Investitor: Properties Inventive design d.o.o. Jurišićeva 2a, Zagreb OIB 14937489898	Glavni projektant: IGOR BLAHA, dipl.ing.arh.	
	Gradivina: Stambena zgrada, Podgaj 49 k.o. Sestine, k.č. 4023/10	Projektant:	
	Vrsta projekta: Izvedbeni projekt	Suradnik:	
	Sadržaj: Tlocrt 1. kata	Suradnik:	
	Datum: 01.06.2024.	Mjerilo: 1:50	Broj projekta: TD14/PIDGL-21
			Zajed. oznaka: ZOP15/PIDGL-21
		List br. 4.4	