


Tlocrt uvučenog kata
M 1:50

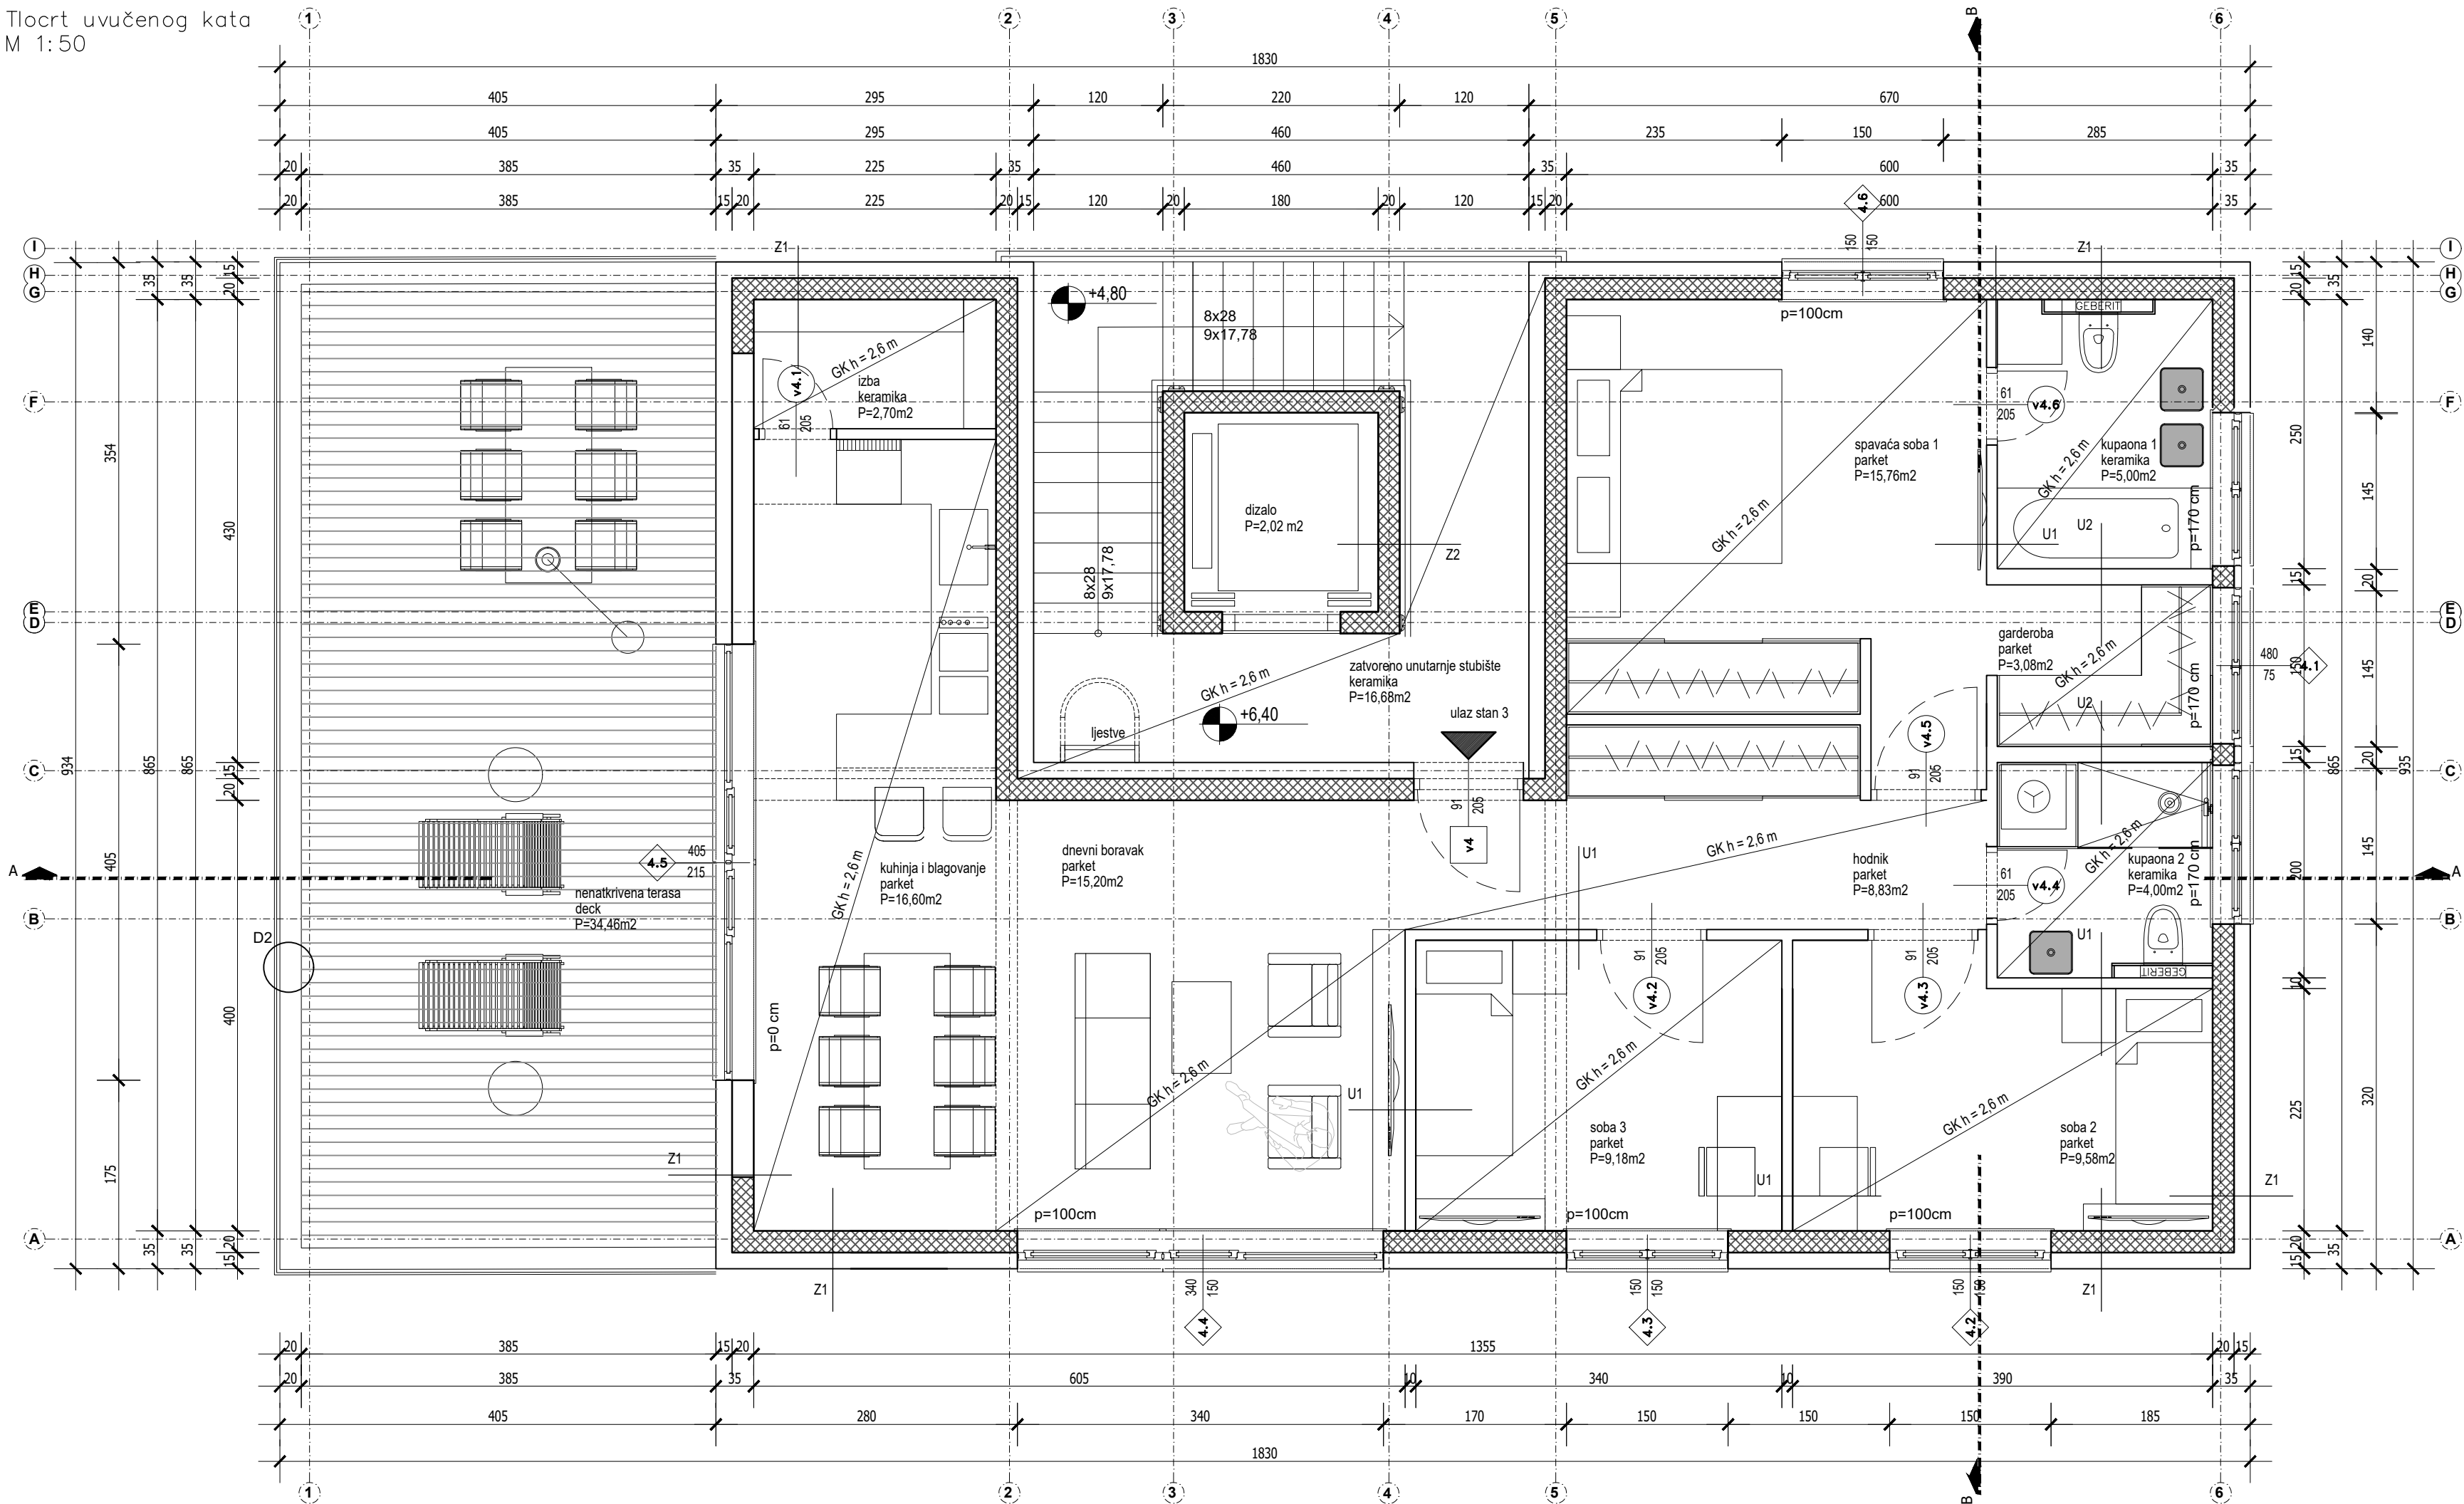

- Z1 – Vanjski zid od armiranog betona s ETICS fasadom
- cementna glet masa/produžna žbuka 0,3–2 cm
 - armirani beton u glatkoj oplati 20 cm
 - klasificirani ETICS sustav sa toplinskom izolacijom od MW 15 cm
- Z2 – Vanjski armiranobetonski zida okna dizala
- armirani beton u glatkoj oplati 20 cm
 - cementna glet masa/produžna žbuka 0,5–2 cm
 - polimercementno ljepilo armirano alkanootpornom staklenom mrežicom 0,5 cm
- U1 – Pregradni zid od porobetonskih bloketa, d=10cm
- masa za obradu unutarnjih površina porobetonskih zidova i stropova 0,5–1 cm
 - porobetonске blokete (450 kg/m³, d=10 cm
 - masa za obradu unutarnjih površina porobetonskih zidova i stropova 0,5–1 cm
 - gipskartonske ploče(700–825 kg/m³) na metalnoj potkonstrukciji 2,5 cm
 - mineralna vuna izme?u hladno oblikovanih profila potkonstr. nosača od čeličnog lima 5 cm
 - gipskartonske ploče(700–825 kg/m³) na metalnoj potkonstrukciji 2,5 cm

Arhitekt biro Blaha d.o.o. projekiranje, građenje, nadzor ured: Ulica Andrije Hebranga 36, Zagreb OIB 32121628865	Investitor: Properties Inventive design d.o.o. Jurišićeva 2a, Zagreb OIB 14937489698	Glavni projektant: IGOR BLAHA, dipl.ing.arh.	
	Gradovinska Stambena zgrada, Podgaj 49 k.o.Sestine,k.č.4023/10	Projektant:	
	Vrsta projekta: Izvedbeni projekt	Suradnik:	
	Sadržaj: Tlocrt uvučenog kata	Suradnik:	
	Datum: 01.06.2024.	Mjerilo: 1:50	Broj projekta: TD14/PIDGL-21
	Zajed. oznaka: ZOP15/PIDGL-21		List br. 4.5