


Tlocrt podruma
M 1:50

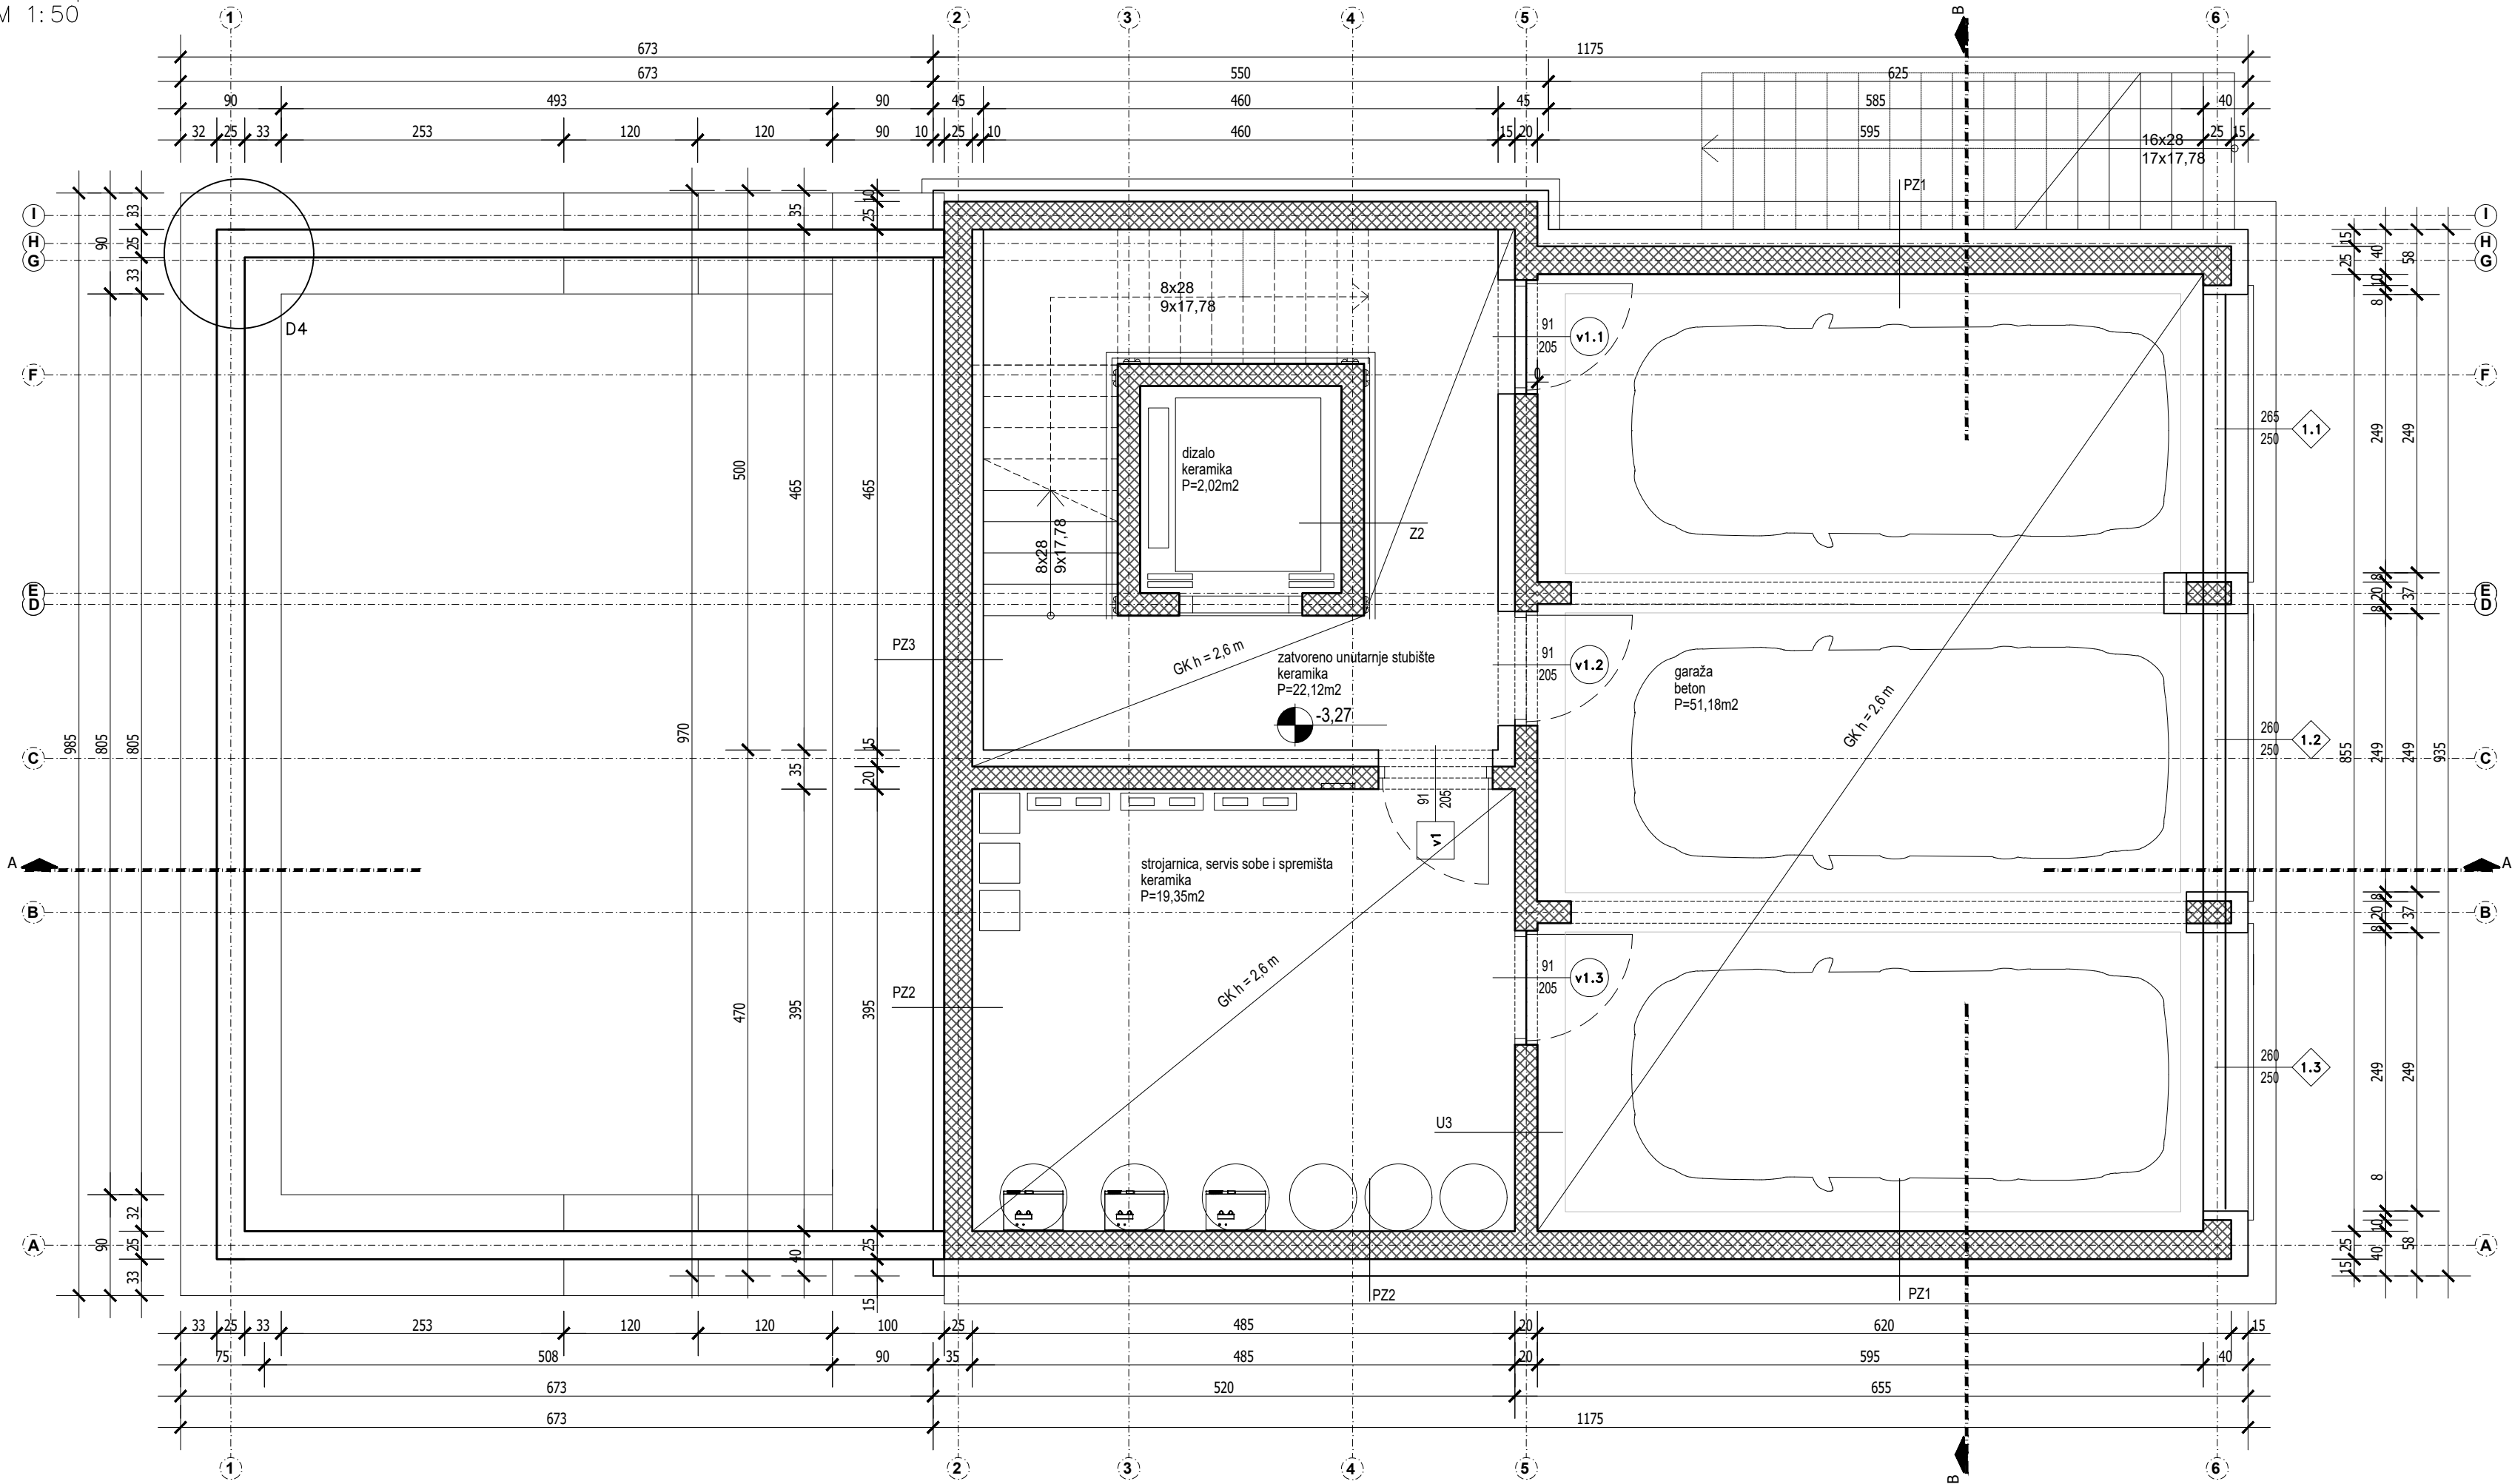

PZ1 – Zid prema tlu garažnog i (dijela) negrijanog prostora (podrum)

- cementna glet masa/produžna žbuka 0,5–2 cm
- armirani beton u glatkoj oplati 25 cm
- polimerbitumenski hidroizolacijski premaz 0,3 cm
- ploče ekstrudiranog polistirena XPS 14,0 cm
- čepasta drenažna traka – tefond (670 g/m2) 0,06 cm
- drenažni krupni šljunak (1700 kg/m3) 30,0 cm
- tlo –

PZ2 – Zid prema tlu negrijanog prostora i (dijela) otvorenog prostora stubišta u podrumu

- cementna glet masa/produžna žbuka 0,5–2 cm
- armirani beton u glatkoj oplati 25 cm
- polimerbitumenski hidroizolacijski premaz 0,3 cm
- ploče ekstrudiranog polistirena XPS 10,0 cm
- čepasta drenažna traka – tefond (670 g/m2) 0,06 cm
- drenažni krupni šljunak (1700 kg/m3) 30,0 cm
- tlo –

PZ3 – Zid prema tlu otvorenog prostora stubišta u podrumu

- klasificirani ETICS sustav sa toplinskom izolacijom od MW 15 cm
- armirani beton u glatkoj oplati 25 cm
- polimerbitumenski hidroizolacijski premaz 0,3 cm
- ploče ekstrudiranog polistirena XPS 10,0 cm
- čepasta drenažna traka – tefond (670 g/m2) 0,06 cm
- drenažni krupni šljunak (1700 kg/m3) 30,0 cm
- tlo –

Z1 – Vanjski zid od armiranog betona s ETICS fasadom

- cementna glet masa/produžna žbuka 0,3–2 cm
- armirani beton u glatkoj oplati 20 cm
- klasificirani ETICS sustav sa toplinskom izolacijom od MW 15 cm

Z2 – Vanjski armiranobetonski zida okna dizala

- armirani beton u glatkoj oplati 20 cm
- cementna glet masa/produžna žbuka 0,5–2 cm
- polimercementno ljepilo armirano alkalnootpornom staklenom mrežicom 0,5 cm

U3 – Nosivi zid od armiranog betona, d=20cm

- cementna glet masa/produžna žbuka 0,3–2 cm
- armirani beton u glatkoj oplati 20 cm
- cementna glet masa/produžna žbuka 0,3–2 cm

Arhitekt biro Blaha d.o.o. projektiranje, građenje, nadzor ured: Ulica Andrije Hebranga 36, Zagreb OIB 3212162885	Investitor: Properties Inventive design d.o.o. Jurišićeva 2a, Zagreb OIB 14937489898	Glavni projektant: IGOR BLAHA, dipl.ing.arh.	
	Gradovina: Stambena zgrada, Podgaj 49 k.o. Sestine, k.č. 4023/10	Projektant:	
	Vrsta projekta: Izvedbeni projekt	Suradnik:	
	Sadržaj: Tlocrt podruma	Suradnik:	
	Datum: 01.06.2024.	Mjerilo: 1:50	Broj projekta: TD14/PIDGL-21
			Zajed. oznaka: ZOP15/PIDGL-21
			List br. 4.2