


U1 – Pregradni zid od porobetonskih bloketa, d=10cm
–masa za obradu unutarnjih površina porobetonskih zidova i stropova 0,5–1 cm
–porobetonске blokete (450 kg/m3) 10,0 cm
–masa za obradu unutarnjih površina porobetonskih zidova i stropova 0,5–1 cm
– gipskartonske ploče(700–825 kg/m3) na metalnoj potkonstrukciji 2,5 cm
– mineralna vuna izme?u hladno oblikovanih profila potkonstr. nosača od čeličnog lima 5 cm
– gipskartonske ploče(700–825 kg/m3) na metalnoj potkonstrukciji 2,5 cm

M1 – medjukatna konstrukcija
– završna podna obloga – parket, lijepljene protuklizne ker. pločice, lijepljene protuklizne gres porculanske pločice / gres stoneware 1,0 cm
– lagano armirana betonska podloga 5,0 cm
– cijevi podnog grijanja s nosačima 2,5 cm
– polietilenska folija (1000 kg/m3) 0,02 cm
– ploče ekstrudiranog polistirena EPS 150 ili EPS 100 3,0 cm
– elastičificirani ekspanđirani polistiren EPS 2,0 cm
– AB stropna ploča (2500 kg/m3) 20,0 cm
–ETICS sustav sa toplinskom izolacijom od MW 10,0 cm
–polimercementno ljepilo 0,5 cm

M3 – medjukatna konstrukcija
– završna podna obloga – parket, lijepljene protuklizne ker. pločice, lijepljene protuklizne gres porculanske pločice / gres stoneware 1,0 cm
– lagano armirana betonska podloga 5,0 cm
– cijevi podnog grijanja s nosačima 2,5 cm
– polietilenska folija (1000 kg/m3) 0,02 cm
– ploče ekspanđiranog polistirena EPS 150 ili EPS 100 3,0 cm
– elastičificirani ekspanđirani polistiren EPS 2,0 cm
– AB stropna ploča (2500 kg/m3) 20,0 cm
–ETICS sustav sa toplinskom izolacijom od MW 8,0 cm
–polimercementno ljepilo 0,5 cm

M4 – medjukatna konstrukcija
– završna podna obloga – parket, lijepljene protuklizne ker. pločice, lijepljene protuklizne gres porculanske pločice / gres stoneware 1,0 cm
– lagano armirana betonska podloga 5,0 cm
– cijevi podnog grijanja s nosačima 2,5 cm
– polietilenska folija (1000 kg/m3) 0,02 cm
– ploče ekspanđiranog polistirena EPS 150 ili EPS 100 3,0 cm
– elastičificirani ekspanđirani polistiren EPS 2,0 cm
– AB stropna ploča (2500 kg/m3) 20,0 cm
– cementna glet masa (2100 kg/m3) 0,5–2 cm
– prodružna žbuka (1800 kg/m3)

M5 – medjukatna konstrukcija
– završna podna obloga – parket, lijepljene protuklizne ker. pločice, lijepljene protuklizne gres porculanske pločice / gres stoneware 1,0 cm
– hidroizolacija u vlažnim prostorijama 0,2–0,4 cm
– lagano armirana betonska podloga 5,0 cm
– cijevi podnog grijanja s nosačima 2,5 cm
– polietilenska folija (1000 kg/m3) 0,02 cm
– ploče ekspanđiranog polistirena EPS 150 ili EPS 100 3,0 cm
– elastičificirani ekspanđirani polistiren EPS 2,0 cm
– AB stropna ploča (2500 kg/m3) 20,0 cm
– cementna glet masa (2100 kg/m3) 0,5–2 cm
– prodružna žbuka (1800 kg/m3)

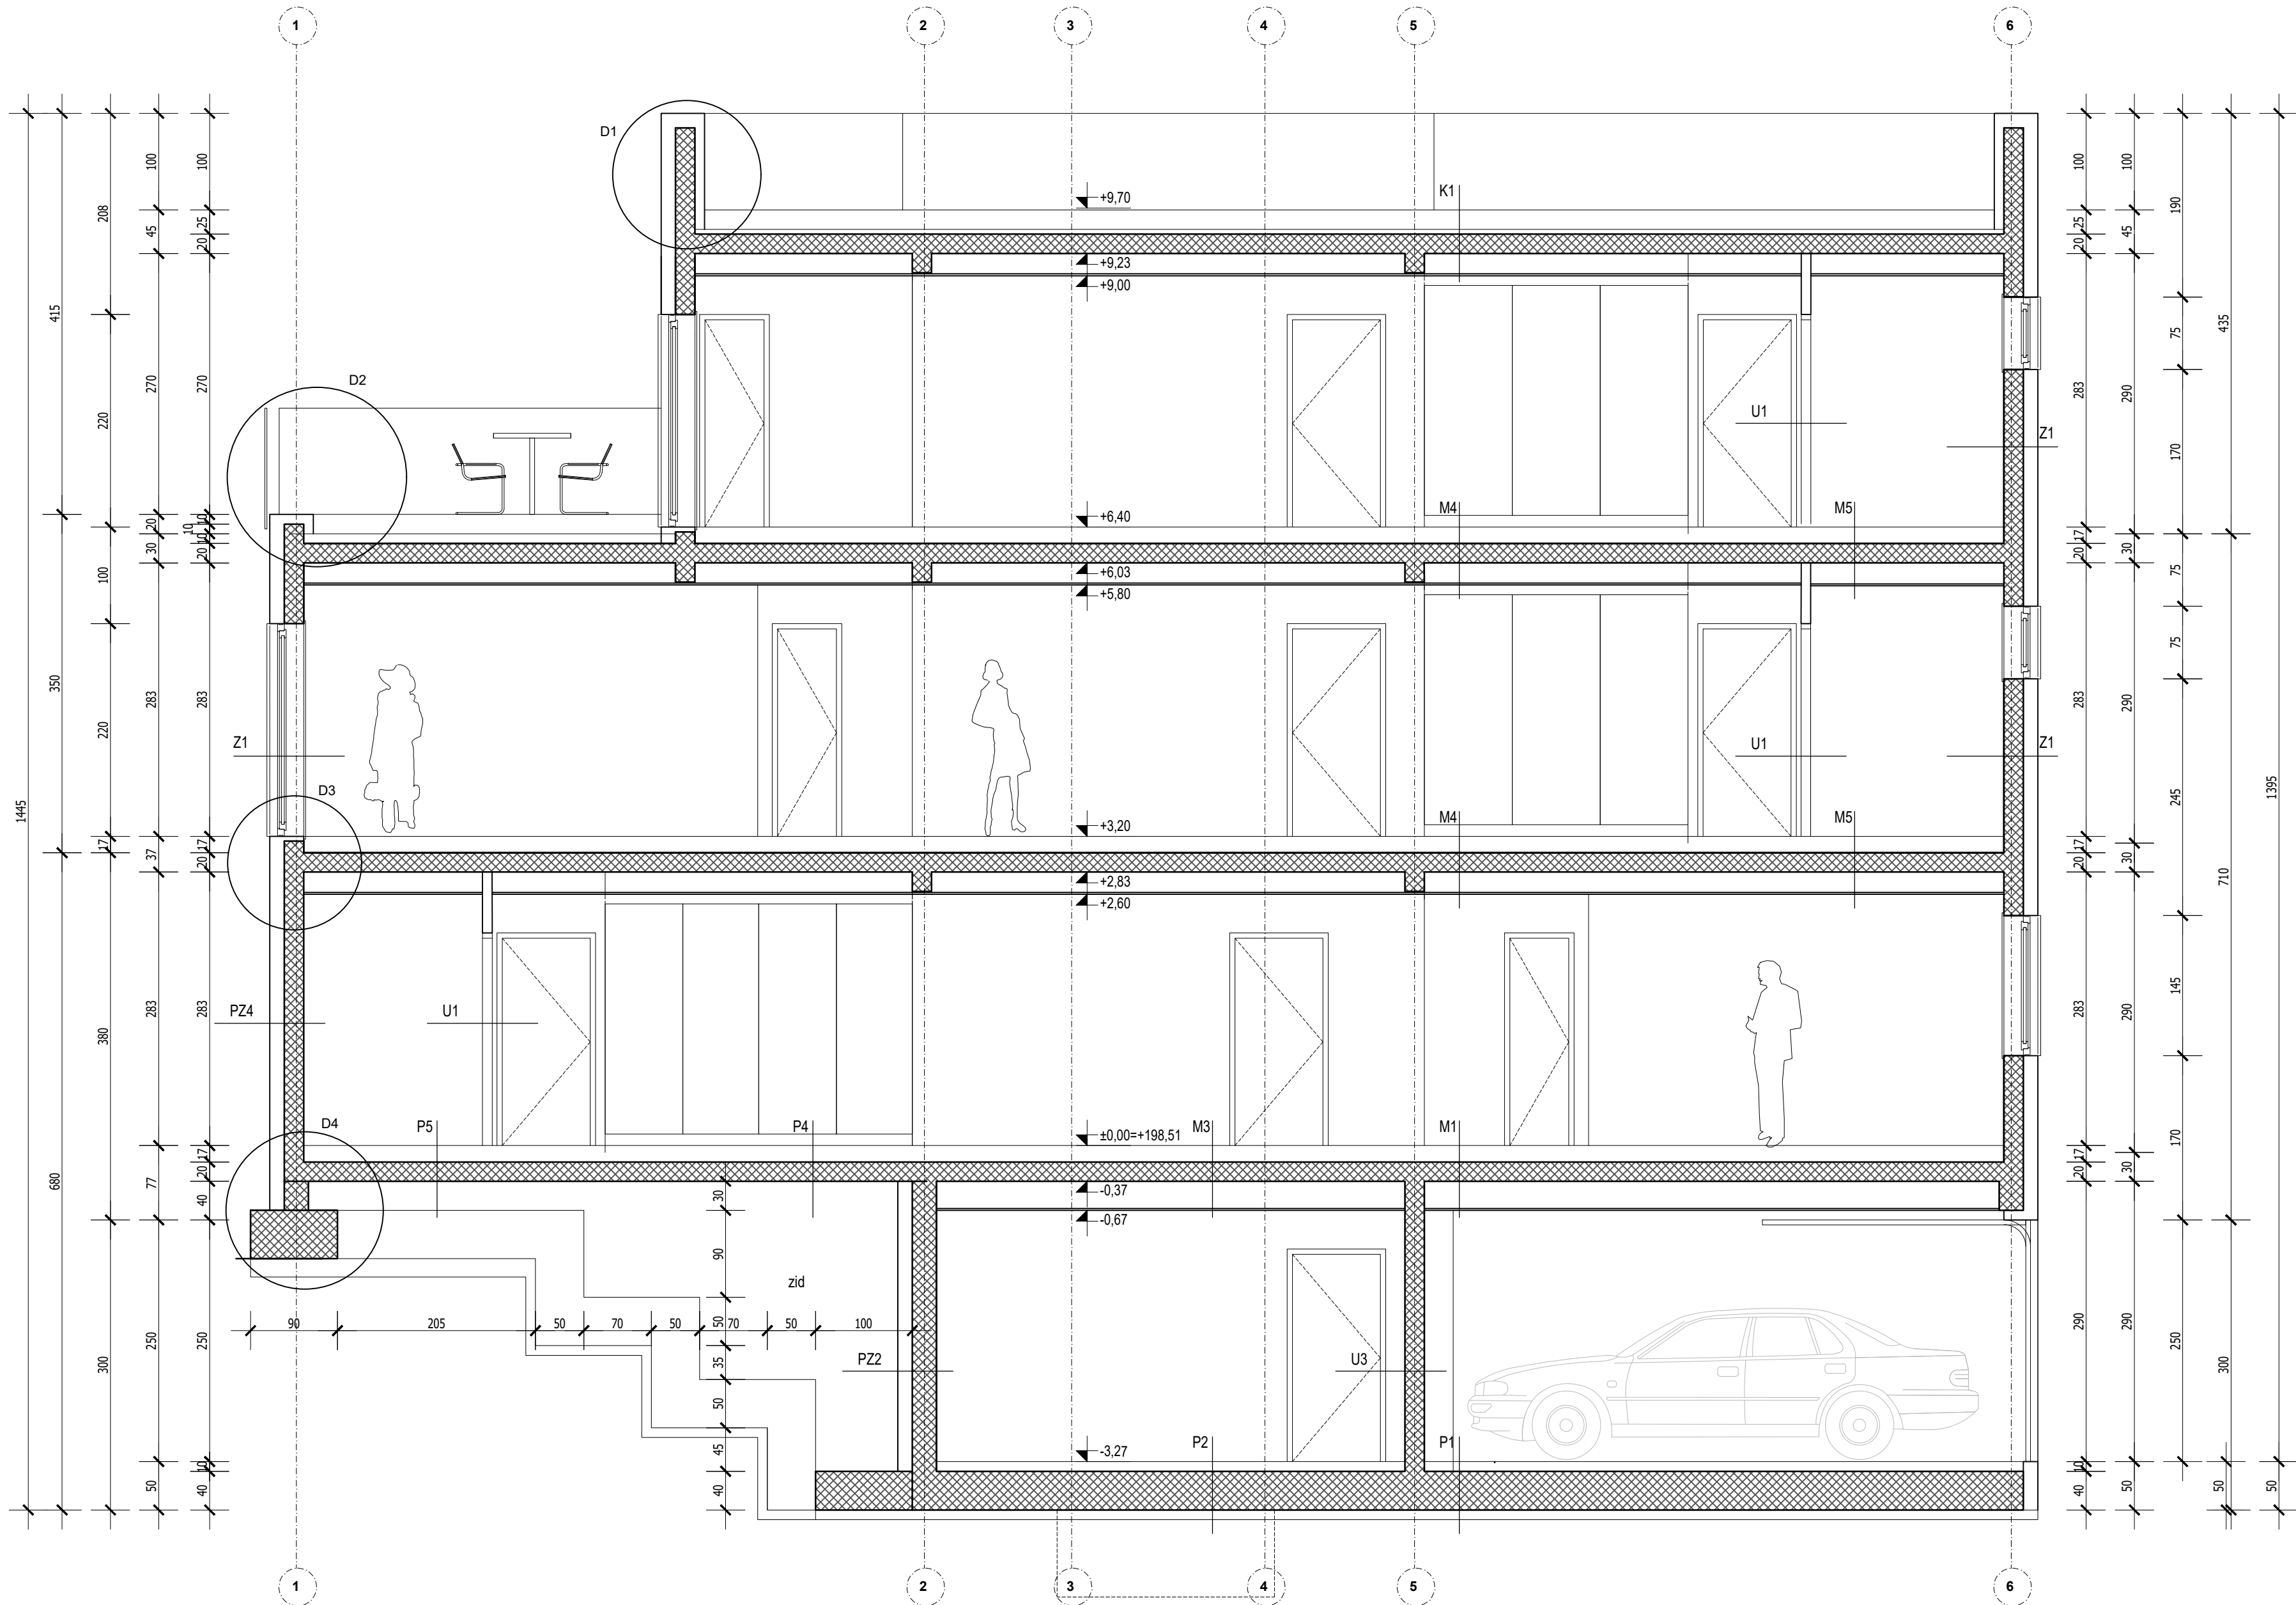

P2 – Pod na tlu negrijanog prostora (podrum)

– završna hodna obloga – protuklizne keramičke pločice 1 cm
– lagano armirana betonska podloga 5,0 cm
– zagladjena (2200 kg/m3) 0,02 cm
– polietilenska folija 2 cm
– elastičificirani ekspanđirani polistiren EPS ? T 40,0 cm
– armiranobetonska temeljna ploča 0,8 cm
– bentonitna hidroizolacija; cca. 5–10,0 cm
– jednoslojna bentonitna membrana 0,02 cm
– betonska podloga (2400 kg/m3) –
– polietilenska folija –
– nabijeno tlo –

Z1 – Vanjski zid od armiranog betona s ETICS fasadom

– cementna glet masa/prodružna žbuka 0,3–2 cm
–armirani beton u glatkoj oplati 20 cm
–klasificirani ETICS sustav sa toplinskom izolacijom od MW 15 cm

PZ2 – Zid prema tlu negrijanog prostora i (dijela) otvorenog prostora stubišta u podrumu

– cementna glet masa/prodružna žbuka 0,5–2 cm
–armirani beton u glatkoj oplati 25 cm
– polimerbitumenski hidroizolacijski premaz 0,3 cm
– ploče ekstrudiranog polistirena XPS 10,0 cm
– čepasta drenažna traka – tefond (670 g/m2) 0,06 cm
– drenažni krupni šljunak (1700 kg/m3) 30,0 cm
– tlo –

K1 – ravni prohodni krov na etaži uvučenog kata

– završna hodna obloga – lijepljene keramičke pločice 1 cm
– lagano armirana betonska podloga 4,0 cm
– zagladjena (2200 kg/m3) 0,02 cm
– polietilenska folija 0,06 cm
– čepasta drenažna traka – 0,15–0,2 cm
– razdjelni sloj, filc od netkanog staklenog voala
– sintetička krovna hidroizolacijska memb. 15 cm
– razdjelni sloj, filc od netkanog staklenog voala
– ploče ekstrudiranog polistirena XPS 0,02–0,4 cm
– parna brana od alu–folije ili s uloškom alu–f. 4,0 cm
– lagani beton u nagibu 20,0 cm
– armiranobetonska stropna ploča 0,5–2 cm
– cementna glet masa (2100 kg/m3)/ prodružna žbuka (1800 kg/m3) 5,0 cm
– elastično ovješena potkonstrukcija limenih pr. metalnoj potkonstrukciji 1,25 cm

U3 – Nosivi zid od armiranog betona,

d=20cm
– cementna glet masa/prodružna žbuka 0,3–2 cm
–armirani beton u glatkoj oplati 20 cm
– cementna glet masa/prodružna žbuka 0,3–2 cm

P1 – Pod na tlu garažnog prostora

– završna hodna obloga – protuprašni epoxy premaz ili samonivelirajući epoxy lijevani cca. 0,3 cm
– lagano armirana betonska podloga 5,0 cm
– zagladjena (2200 kg/m3) 40,0 cm
– armiranobetonska temeljna ploča 2,0 cm
– bentonitna hidroizolaci; 0,8 cm
– jednoslojna bentonitna membrana cca. 5–10,0 cm
– betonska podloga (2400 kg/m3) 0,02 cm
– polietilenska folija –
– nabijeno tlo –

P4 – Pod grijanog prostora na tlu + podno grijanje

– završna hodna obloga – ovisno o namjeni 1 cm
– lagano armirana betonska podloga 5,0 cm
– zagladjena (2200 kg/m3) 2,5 cm
– cijevi podnog grijanja s nosačima 0,02 cm
– polietilenska folija 3 cm
– ploče ekspanđiranog polistirena EPS 150 ili 100 2 cm
– elastičificirani ekspanđirani polistiren EPS – T 20,0 cm
– armiranobetonska podna ploča 0,8 cm
– bentonitna hidroizolacija; 8 cm
– jednoslojna bentonitna membrana cca. 5–10,0 cm
– ploče ekstrudiranog polistirena XPS 0,02 cm
– betonska podloga (2400 kg/m3) –
– polietilenska folija –
– nabijeno tlo –

P5 – Pod grijanog prostora na tlu u sanitarijama + pod. gr.

– završna hodna obloga – protuklizne keramičke pločice 1 cm
– hidroizolacija u vlažnim prostorijama, brzosušeća, fleksibilna membrana 0,2–0,4 cm
– lagano armirana betonska podloga zagladjena 5 cm
– cijevi podnog grijanja s nosačima 2,5 cm
– polietilenska folija 0,02 cm
– ploče ekspanđiranog polistirena EPS 150 ili 100 3 cm
– elastičificirani ekspanđirani polistiren EPS – T 2 cm
– armiranobetonska podna ploča 20,0 cm
– bentonitna hidroizolacija; 0,8 cm
– jednoslojna bentonitna membrana 8 cm
– ploče ekstrudiranog polistirena XPS cca. 5–10,0 cm
– betonska podloga (2400 kg/m3) 0,02 cm
– polietilenska folija –
– nabijeno tlo –